
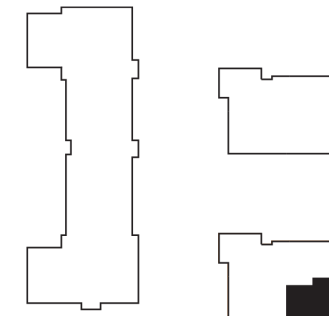


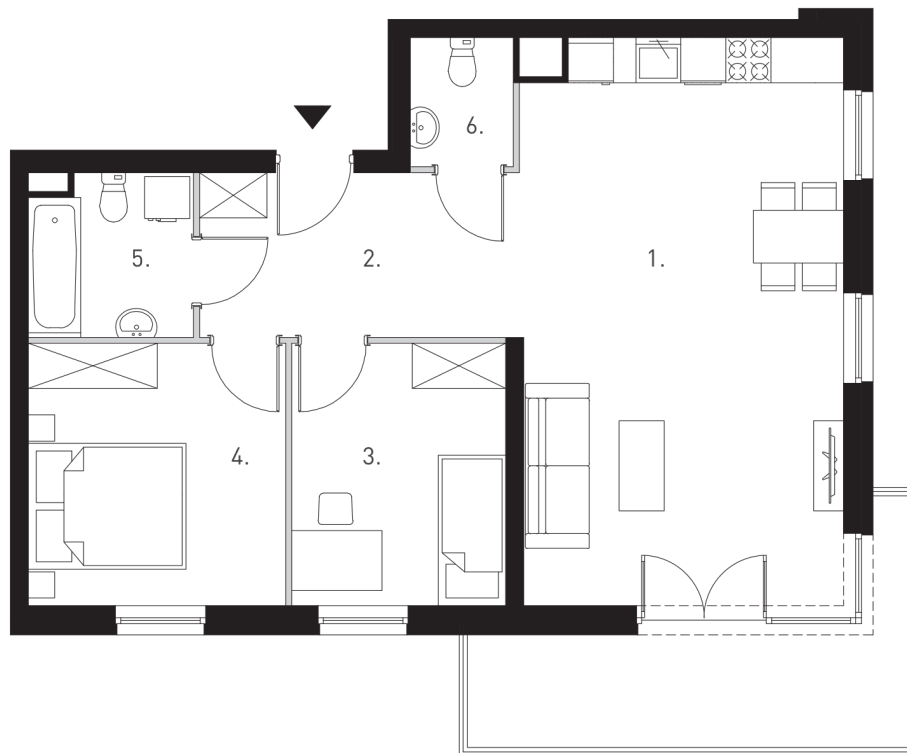

|                             |                      |
|-----------------------------|----------------------|
| PIĘTRO:                     | I-IV                 |
| POW. UŻYTKOWA PROJEKTOWANA: | 68,77 m <sup>2</sup> |
| POW. BALKONU:               | 10,42 m <sup>2</sup> |

### RZUT MIESZKANIA

|                            |                      |
|----------------------------|----------------------|
| 1. POKÓJ DZIENNY Z ANEKSEM | 31,59 m <sup>2</sup> |
| 2. PRZEDPOKÓJ              | 9,15 m <sup>2</sup>  |
| 3. POKÓJ                   | 9,69 m <sup>2</sup>  |
| 4. POKÓJ                   | 11,69 m <sup>2</sup> |
| 5. ŁAZIENKA                | 4,44 m <sup>2</sup>  |
| 6. TOALETA                 | 2,21 m <sup>2</sup>  |

 ŚCIANKI DZIAŁOWE NADAJĄCE SIĘ DO DEMONTAŻU  
 ŚCIANY KONSTRUKCYJNE I SZACHTY INSTALACYJNE

SKALA 1:100 



|                                                          |                     |
|----------------------------------------------------------|---------------------|
| POW. POD ŚCIANAMI DZIAŁOWYMI:                            | 0,84 m <sup>2</sup> |
| NIE DOLICZAMY POWIERZCHNI POD ŚCIANAMI DO POW. UŻYTKOWEJ |                     |

PRZEDSTAWIONA ARANŻACJA LOKALU MIESZKALNEGO JEST POGLĄDOWA. KARTY KATALOGOWE SĄ SPORZĄDZANE NA PODSTAWIE PROJEKTU WYKONAWCZEGO. W TRAKCIE BUDOWY INFORMACJE ZAWARTE W KARCIE KATALOGOWEJ MOGĄ ULEĆ ZMIANIE, DOTYCZY TO UKŁADU I POWIERZCHNI POMIESZCZEŃ, ROZMIESZCZENIA ŚCIANEK DZIAŁOWYCH, LOKALIZACJI I ROZMIARÓW OKIEN. POWIERZCHNIA UŻYTKOWA LOKALU MIESZKALNEGO JEST WYKAZANA ZGODNIE Z ROZPORZĄDZENIEM MINISTRA ROZWOJU Z DNIA 11 WRZEŚNIA 2020R. W SPRAWIE SZCZEGÓŁOWEGO ZAKRESU I FORMY PROJEKTU BUDOWLANEGO ORAZ PO UWZGLĘDNIENIU TREŚCI POLSKIEJ NORMY WG PN-ISO 9836:1997 W POWIERZCHNI LOKALU NIE UWZGLĘDNIONO POWIERZCHNI POD ŚCIANKAMI DZIAŁOWYMI.

STRUS DEVELOPMENT SP. Z O.O.  
WWW.STRUSDEVELOPMENT.PL