


# DRESZERA

LOKAL A7

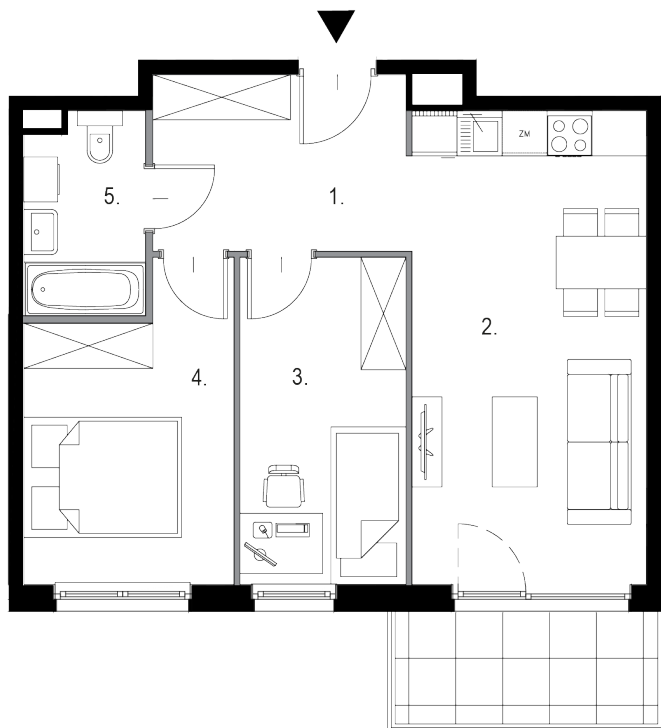


|                             |                      |
|-----------------------------|----------------------|
| NUMER LOKALU:               | 30                   |
| PIĘTRO:                     | I                    |
| POW. UŻYTKOWA PROJEKTOWANA: | 52,25 m <sup>2</sup> |
| POW. BALKONU:               | 5,25 m <sup>2</sup>  |

|                    |                      |
|--------------------|----------------------|
| RZUT MIESZKANIA    |                      |
| 1. PRZEDPOKÓJ      | 8,02 m <sup>2</sup>  |
| 2. POKÓJ Z ANEKSEM | 19,69 m <sup>2</sup> |
| 3. POKÓJ           | 9,64 m <sup>2</sup>  |
| 4. POKÓJ           | 10,69 m <sup>2</sup> |
| 5. ŁAZIENKA        | 4,21 m <sup>2</sup>  |

|                                                          |                     |
|----------------------------------------------------------|---------------------|
| POW. POD ŚCIANAMI DZIAŁOWYMI:                            | 1,62 m <sup>2</sup> |
| NIE DOLICZAMY POWIERZCHNI POD ŚCIANAMI DO POW. UŻYTKOWEJ |                     |


 ŚCIANKI DZIAŁOWE NADAJĄCE SIĘ DO DEMONTAŻU  
 ŚCIANY KONSTRUKCYJNE I SZACHTY INSTALACYJNE

SKALA 1:100

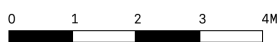


PRZEDSTAWIONA ARANŻACJA LOKALU MIESZKALNEGO JEST POGŁĄDOWA. KARTY KATALOGOWE SĄ SPORZĄDZANE NA PODSTAWIE PROJEKTU WYKONAWCZEGO. W TRAKCIE BUDOWY INFORMACJE ZAWARTE W KARCIE KATALOGOWEJ MOGĄ ULEĆ ZMIANIE, DOTYCZY TO UKŁADU I POWIERZCHNI POMIESZCZEŃ, ROZMIESZCZENIA ŚCIANEK DZIAŁOWYCH, LOKALIZACJI I ROZMIARÓW OKIEN. POWIERZCHNIA UŻYTKOWA LOKALU MIESZKALNEGO JEST WYKAZANA ZGODNIE Z ROZPORZĄDZENIEM MINISTRA ROZWOJU Z DNIA 11 WRZEŚNIA 2020R. W SPRAWIE SZCZEGÓŁOWEGO ZAKRESU I FORMY PROJEKTU BUDOWLANEGO ORAZ PO UWZGLĘDNIENIU TREŚCI POLSKIEJ NORMY WG PN-ISO 9836:2015-12 W POWIERZCHNI LOKALU NIE UWZGLĘDNIONO POWIERZCHNI POD ŚCIANKAMI DZIAŁOWYMI.

STRUS DEVELOPMENT SP. Z O.O.  
WWW.STRUSDEVELOPMENT.PL