


DRESZERA

LOKAL B19

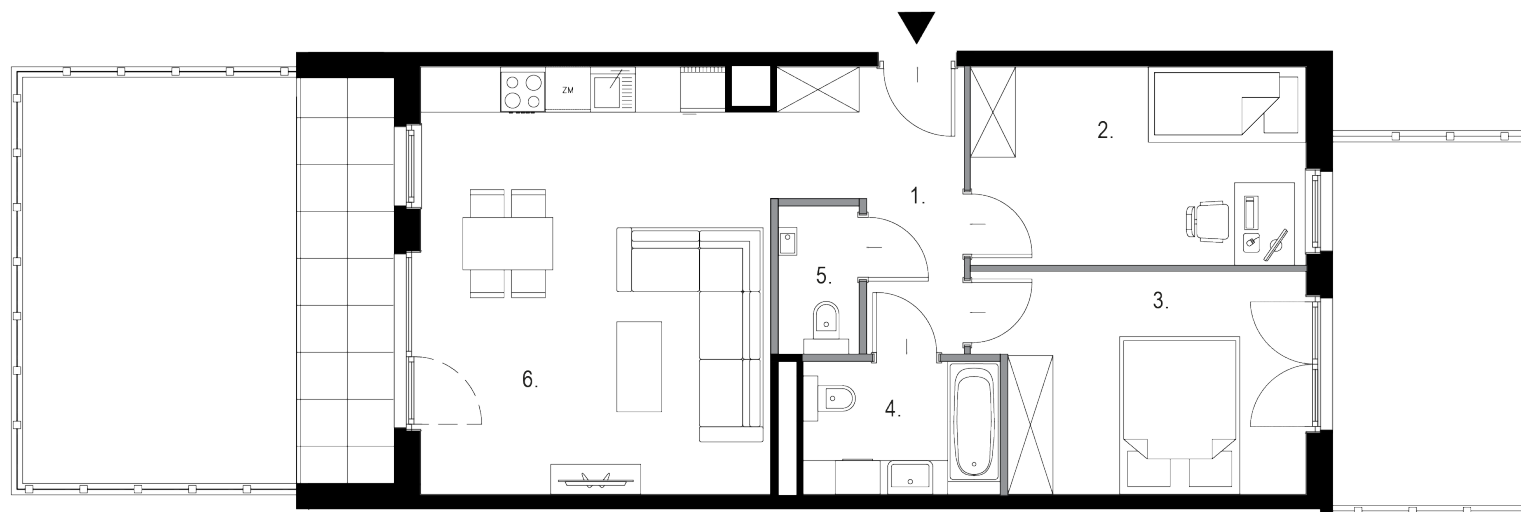

NUMER LOKALU:	80
PIĘTRO:	PARTER
POW. UŻYTKOWA PROJEKTOWANA:	64,25 m ²
POW. OGRÓDKA:	39,16 m ²

RZUT MIESZKANIA

1. PRZEDPOKÓJ	7,16 m ²
2. POKÓJ	11,80 m ²
3. POKÓJ	12,34 m ²
4. ŁAZIENKA	4,66 m ²
5. WC	2,13 m ²
6. POKÓJ DZIENNY Z ANEKSEM	26,16 m ²

 ŚCIANKI DZIAŁOWE NADAJĄCE SIĘ DO DEMONTAŻU
 ŚCIANY KONSTRUKCYJNE I SZACHTY INSTALACYJNE

SKALA 1:100




POW. POD ŚCIANAMI DZIAŁOWYMI: 2,12 m²
 NIE DOLICZAMY POWIERZCHNI POD
 ŚCIANAMI DO POW. UŻYTKOWEJ

PRZEDSTAWIONA ARANŻACJA LOKALU MIESZKALNEGO JEST POGŁĄDOWA. KARTY KATALOGOWE SĄ SPORZĄDZANE NA PODSTAWIE PROJEKTU WYKONAWCZEGO. W TRAKCIE BUDOWY INFORMACJE ZAWARTE W KARCIE KATALOGOWEJ MOGĄ ULEĆ ZMIANIE, DOTYCZY TO UKŁADU I POWIERZCHNI POMIESZCZEŃ, ROZMIESZCZENIA ŚCIANEK DZIAŁOWYCH, LOKALIZACJI I ROZMIARÓW OKIEN. POWIERZCHNIA UŻYTKOWA LOKALU MIESZKALNEGO JEST WYKAZANA ZGODNIE Z ROZPORZĄDZENIEM MINISTRA ROZWOJU Z DNIA 11 WRZEŚNIA 2020R. W SPRAWIE SZCZEGÓŁOWEGO ZAKRESU I FORMY PROJEKTU BUDOWLANEGO ORAZ PO UWZGLĘDNIENIU TREŚCI POLSKIEJ NORMY WG PN-ISO 9836:2015-12 W POWIERZCHNI LOKALU NIE UWZGLĘDNIONO POWIERZCHNI POD ŚCIANKAMI DZIAŁOWYMI.

STRUS DEVELOPMENT SP. Z O.O.
 WWW.STRUSDEVELOPMENT.PL