



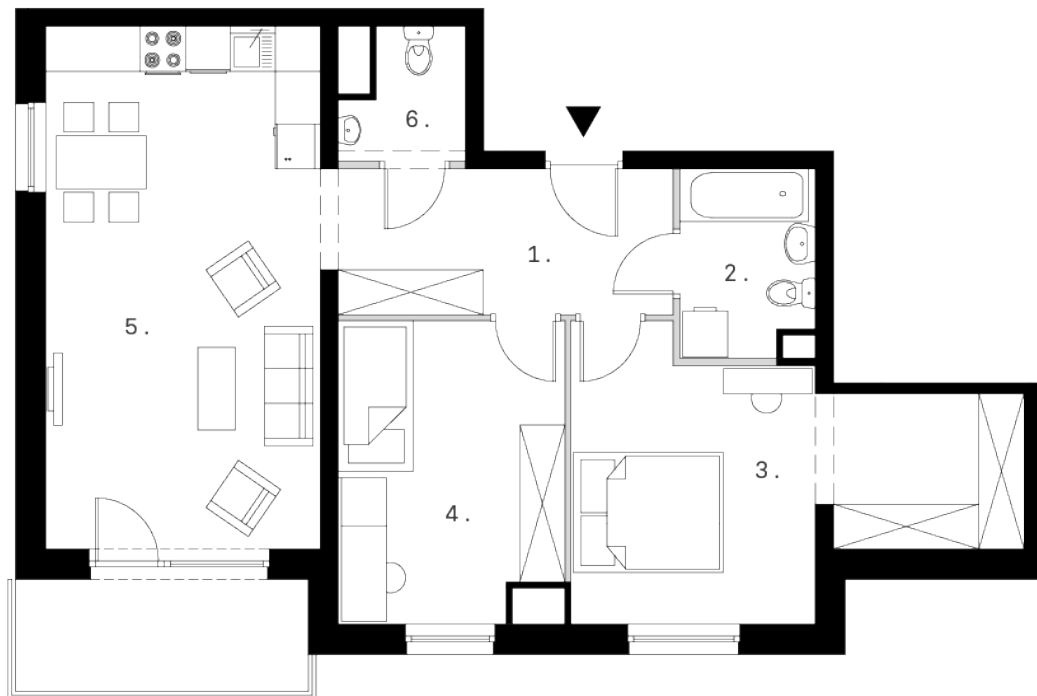

 ŚCIANKI DZIAŁOWE NADAJĄCE SIĘ DO DEMONTAŻU
 ŚCIANY KONSTRUKCYJNE I SZACHTY INSTALACYJNE

SKALA 1:100

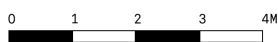


NUMER LOKALU: 9
 PIĘTRO: II
 POW. UŻYTKOWA PROJEKTOWANA: 70,00 m²
 WG PN-ISO 9836:1997
 POW. UŻYTKOWA PO OBIARZE: 69,60 m²
 POW. BALKONU: 5,85 m²

RZUT MIESZKANIA

1. PRZEDPOKÓJ	8,92 m ²
2. ŁAZIENKA	4,27 m ²
3. POKÓJ	17,45 m ²
4. POKÓJ	11,67 m ²
5. POKÓJ DZIENNY Z ANEKSEM KUCHENNYM	25,16 m ²
6. TOALETA	2,53 m ²

CENA 633 360,00 PLN
 CENA ZA M² 9 100,00 PLN

POW. POD ŚCIANAMI DZIAŁOWYMI: 1,36 m²
 NIE DOLICZAMY POWIERZCHNI POD ŚCIANAMI DO POW. UŻYTKOWEJ

PRZEDSTAWIONA ARANŻACJA LOKALU MIESZKALNEGO JEST POGŁĄDOWA. KARTY KATALOGOWE SĄ SPORZĄDZANE NA PODSTAWIE PROJEKTU WYKONAWCZEGO. W TRAKCIE BUDOWY INFORMACJE ZAWARTE W KARCIE KATALOGOWEJ MOGĄ ULEĆ ZMIANIE, DOTYCZY TO UKŁADU I POWIERZCHNI POMIESZCZEŃ, ROZMIESZCZENIA ŚCIANEK DZIAŁOWYCH, LOKALIZACJI I ROZMIARÓW OKIEN. POWIERZCHNIA UŻYTKOWA LOKALU MIESZKALNEGO JEST WYKAZANA ZGODNIE Z ROZPORZĄDZENIEM MINISTRA ROZWOJU Z DNIA 11 WRZEŚNIA 2020R. W SPRAWIE SZCZEGÓŁOWEGO ZAKRESU I FORMY PROJEKTU BUDOWLANEGO ORAZ PO UWZGLĘDNIENIU TREŚCI POLSKIEJ NORMY PN-ISO 9836:2015-12. W POWIERZCHNI LOKALU NIE UWZGLĘDNIONO POWIERZCHNI POD ŚCIANKAMI DZIAŁOWYMI.

STRUS DEVELOPMENT SP. Z O.O.
 WWW.STRUSDEVELOPMENT.PL