



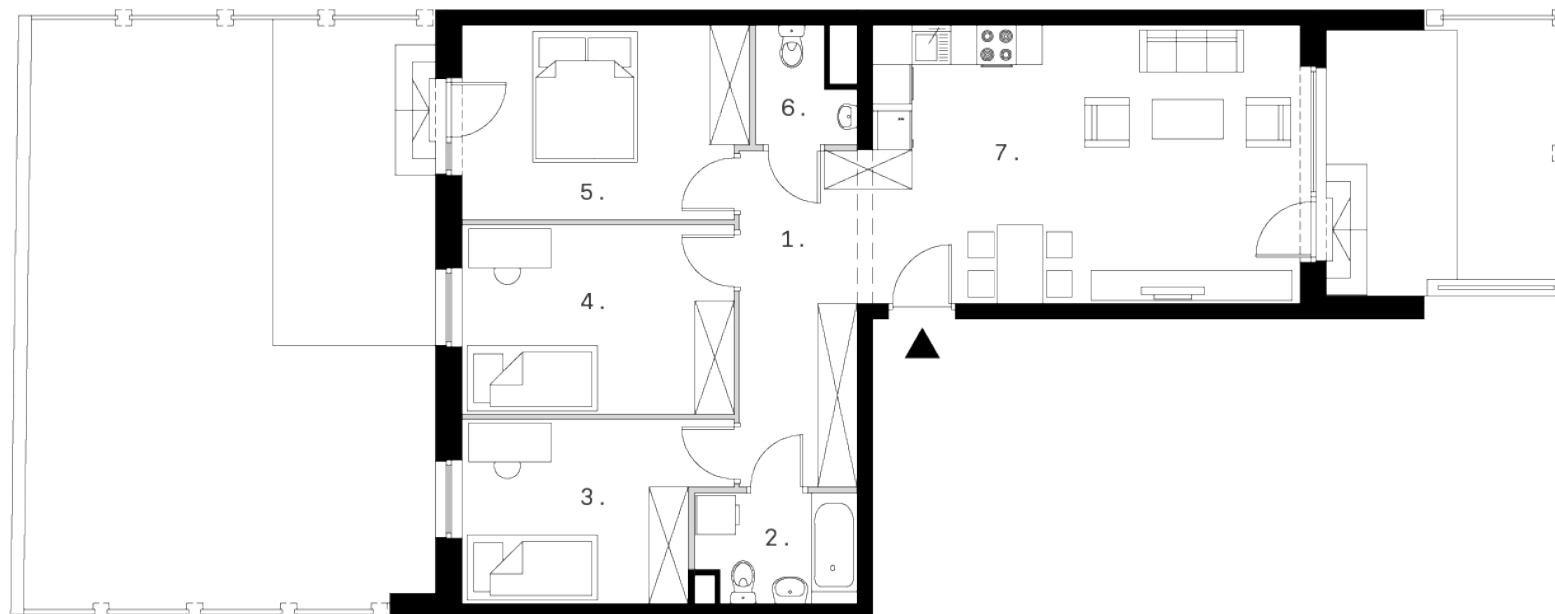

 ŚCIANKI DZIAŁOWE NADAJĄCE SIĘ DO DEMONTAŻU
 ŚCIANY KONSTRUKCYJNE I SZACHTY INSTALACYJNE

SKALA 1:100

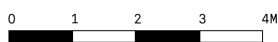


NUMER LOKALU: 3
 PIĘTRO: PARTER
 POW. UŻYTKOWA PROJEKTOWANA: 78,98 m²
 WG PN-ISO 9836:1997
 POW. UŻYTKOWA PO OBIARZE: 78,38 m²
 POW. OGRÓDKA: 69,60 m²

RZUT MIESZKANIA

1. PRZEDPOKÓJ	9,20 m ²
2. ŁAZIENKA	3,94 m ²
3. POKÓJ	10,43 m ²
4. POKÓJ	12,08 m ²
5. POKÓJ	12,77 m ²
6. TOALETA	2,31 m ²
7. POKÓJ DZIENNY Z ANEKSEM KUCHENNYM	28,25 m ²

CENA 697 582,00 PLN
 CENA ZA M² 8 900,00 PLN
 POW. POD ŚCIANAMI DZIAŁOWYMI: 1,61 m²
 NIE DOLICZAMY POWIERZCHNI POD ŚCIANAMI DO POW. UŻYTKOWEJ

PRZEDSTAWIONA ARANŻACJA LOKALU MIESZKALNEGO JEST POGLĄDOWA. KARTY KATALOGOWE SĄ SPORZĄDZANE NA PODSTAWIE PROJEKTU WYKONAWCZEGO. W TRAKCIE BUDOWY INFORMACJE ZAWARTE W KARCIE KATALOGOWEJ MOGĄ ULEĆ ZMIANIE, DOTYCZY TO UKŁADU I POWIERZCHNI POMIESZCZEŃ, ROZMIESZCZENIA ŚCIANEK DZIAŁOWYCH, LOKALIZACJI I ROZMIARÓW OKIEN. POWIERZCHNIA UŻYTKOWA LOKALU MIESZKALNEGO JEST WYKAZANA ZGODNIE Z ROZPORZĄDZENIEM MINISTRA ROZWOJU Z DNIA 11 WRZEŚNIA 2020R. W SPRAWIE SZCZEGÓŁOWEGO ZAKRESU I FORMY PROJEKTU BUDOWLANEGO ORAZ PO UWZGLĘDNIENIU TREŚCI POLSKIEJ NORMY PN-ISO 9836:2015-12. W POWIERZCHNI LOKALU NIE UWZGLĘDNIONO POWIERZCHNI POD ŚCIANKAMI DZIAŁOWYMI.

STRUS DEVELOPMENT SP. Z O.O.
 WWW.STRUSDEVELOPMENT.PL