


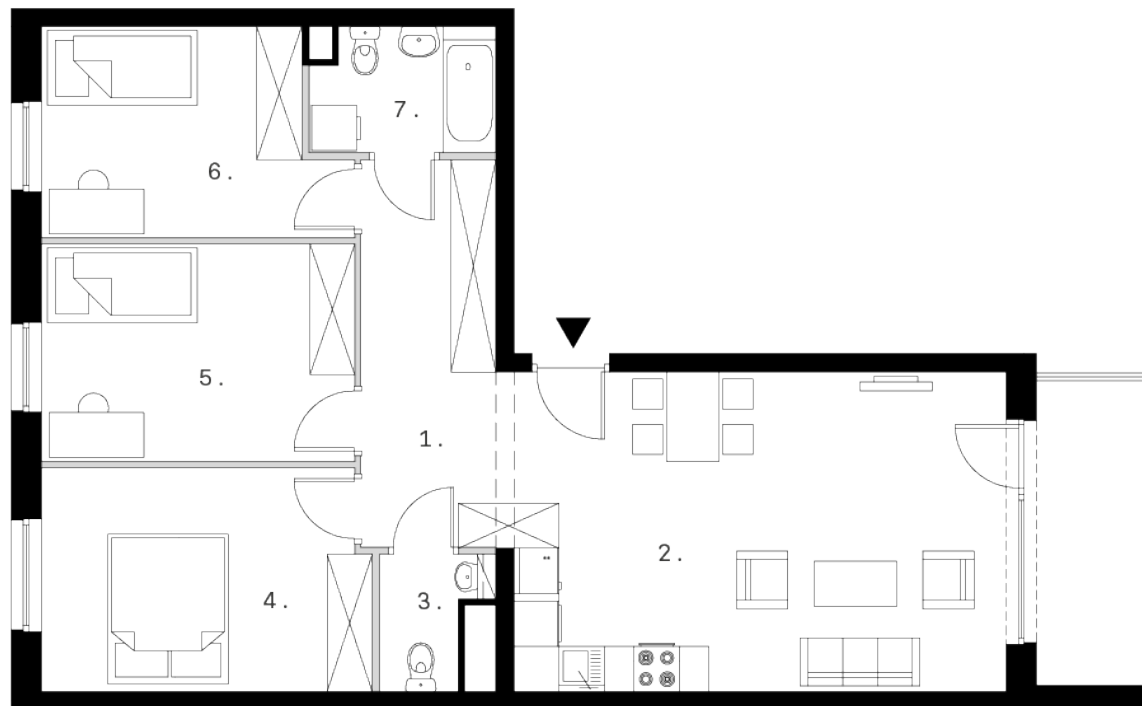

ŚCIANKI DZIAŁOWE NADAJĄCE SIĘ DO DEMONTAŻU
ŚCIANY KONSTRUKCYJNE I SZACHTY INSTALACYJNE

SKALA 1:100 0 1 2 3 4M



NUMER LOKALU: 23
PIĘTRO: II
POW. UŻYTKOWA PROJEKTOWANA: 78,86 m²
WG PN-ISO 9836:1997
POW. UŻYTKOWA PO OBMIARZE: 78,21 m²
POW. BALKONU: 6,09 m²

RZUT MIESZKANIA

1. PRZEDPOKÓJ	9,20 m ²
2. POKÓJ DZIENNY Z ANEKSEM KUCHENNYM	28,25 m ²
3. TOALETA	2,19 m ²
4. POKÓJ	12,77 m ²
5. POKÓJ	12,08 m ²
6. POKÓJ	10,43 m ²
7. ŁAZIENKA	3,94 m ²

CENA 711 711,00 PLN
CENA ZA M² 9 100,00 PLN
POW. POD ŚCIANAMI DZIAŁOWYMI: 1,63 m²
NIE DOLICZAMY POWIERZCHNI POD
ŚCIANAMI DO POW. UŻYTKOWEJ

PRZEDSTAWIONA ARANŻACJA LOKALU MIESZKALNEGO JEST POGŁĄDOWA. KARTY KATALOGOWE SĄ SPORZĄDZANE NA PODSTAWIE PROJEKTU WYKONAWCZEGO. W TRAKCIE BUDOWY INFORMACJE ZAWARTE W KARCIE KATALOGOWEJ MOGĄ ULEĆ ZMIANIE, DOTYCZY TO UKŁADU I POWIERZCHNI POMIESZCZEŃ, ROZMIESZCZENIA ŚCIANEK DZIAŁOWYCH, LOKALIZACJI I ROZMIARÓW OKIEN. POWIERZCHNIA UŻYTKOWA LOKALU MIESZKALNEGO JEST WYKAZANA ZGODNIE Z ROZPORZĄDZENIEM MINISTRA ROZWOJU Z DNIA 11 WRZEŚNIA 2020R. W SPRAWIE SZCZEGÓŁOWEGO ZAKRESU I FORMY PROJEKTU BUDOWLANEGO ORAZ PO UWZGLĘDNIENIU TREŚCI POLSKIEJ NORMY PN-ISO 9836:2015-12. W POWIERZCHNI LOKALU NIE UWZGLĘDNIONO POWIERZCHNI POD ŚCIANKAMI DZIAŁOWYMI.

STRUS DEVELOPMENT SP. Z O.O.
WWW.STRUSDEVELOPMENT.PL