


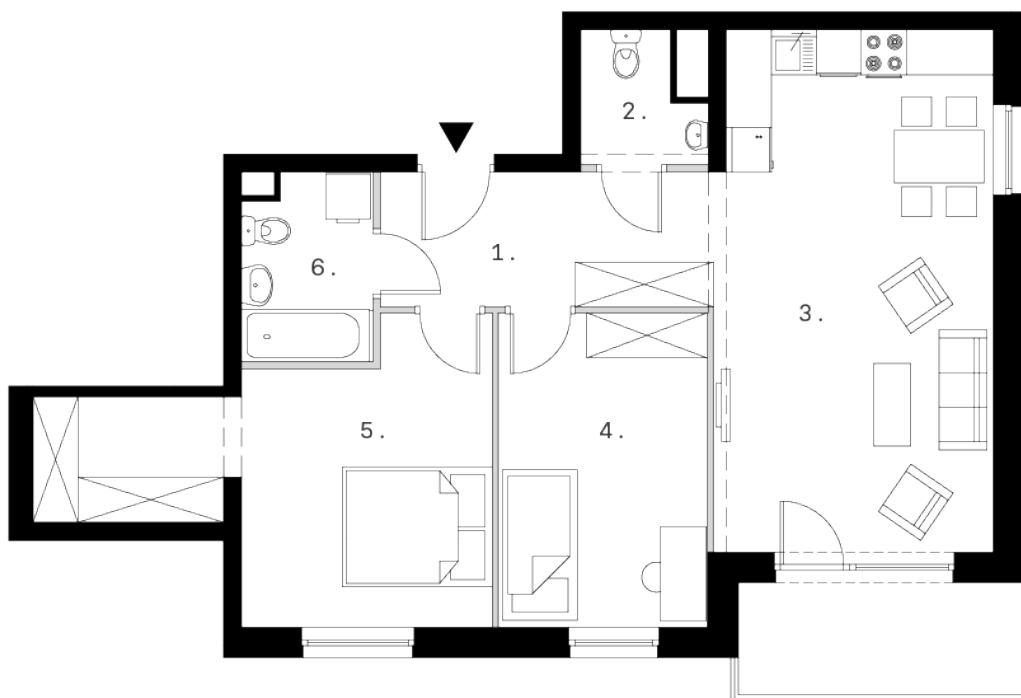

NUMER LOKALU:	31
PIĘTRO:	IV
POW. UŻYTKOWA PROJEKTOWANA:	68,53 m ²
WG PN-ISO 9836:1997	
POW. UŻYTKOWA PO OBIARZE:	67,99 m ²
POW. BALKONU:	5,70 m ²

RZUT MIESZKANIA


1. PRZEDPOKÓJ	7,87 m ²
2. TOALETA	2,54 m ²
3. POKÓJ DZIENNY Z ANEKSEM KUCHENNYM	25,42 m ²
4. POKÓJ	11,63 m ²
5. POKÓJ	16,91 m ²
6. ŁAZIENKA	4,16 m ²

CENA	625 508,00 PLN
CENA ZA M ²	9 200,00 PLN

POW. POD ŚCIANAMI DZIAŁOWYMI:	1,36 m ²
NIE DOLICZAMY POWIERZCHNI POD ŚCIANAMI DO POW. UŻYTKOWEJ	

 ŚCIANKI DZIAŁOWE NADAJĄCE SIĘ DO DEMONTAŻU
 ŚCIANY KONSTRUKCYJNE I SZACHTY INSTALACYJNE

SKALA 1:100

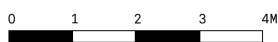


PRZEDSTAWIONA ARANŻACJA LOKALU MIESZKALNEGO JEST POGŁĄDOWA. KARTY KATALOGOWE SĄ SPORZĄDZANE NA PODSTAWIE PROJEKTU WYKONAWCZEGO. W TRAKCIE BUDOWY INFORMACJE ZAWARTE W KARCIE KATALOGOWEJ MOGĄ ULEĆ ZMIANIE, DOTYCZY TO UKŁADU I POWIERZCHNI POMIESZCZEŃ, ROZMIESZCZENIA ŚCIANEK DZIAŁOWYCH, LOKALIZACJI I ROZMIARÓW OKIEN. POWIERZCHNIA UŻYTKOWA LOKALU MIESZKALNEGO JEST WYKAZANA ZGODNIE Z ROZPORZĄDZENIEM MINISTRA ROZWOJU Z DNIA 11 WRZEŚNIA 2020R. W SPRAWIE SZCZEGÓŁOWEGO ZAKRESU I FORMY PROJEKTU BUDOWLANEGO ORAZ PO UWZGLĘDNIENIU TREŚCI POLSKIEJ NORMY PN-ISO 9836:2015-12. W POWIERZCHNI LOKALU NIE UWZGLĘDNIONO POWIERZCHNI POD ŚCIANKAMI DZIAŁOWYMI.

STRUS DEVELOPMENT SP. Z O.O.
WWW.STRUSDEVELOPMENT.PL