


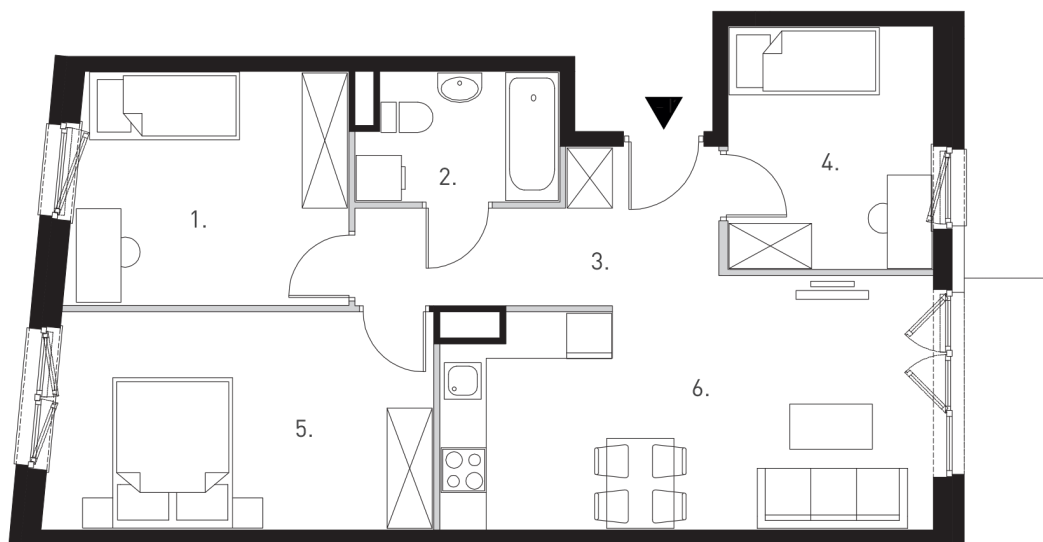

|                     |                      |
|---------------------|----------------------|
| PIĘTRO:             | I                    |
| POW. UŻYTKOWA       | 66,54 m <sup>2</sup> |
| WG PN-ISO 9836:1997 |                      |
| POW. BALKONU        | 4,32 m <sup>2</sup>  |


### RZUT MIESZKANIA

|                            |                      |
|----------------------------|----------------------|
| 1. POKÓJ                   | 11,23 m <sup>2</sup> |
| 2. ŁAZIENKA                | 4,35 m <sup>2</sup>  |
| 3. PRZEDPOKÓJ              | 7,77 m <sup>2</sup>  |
| 4. POKÓJ                   | 8,68 m <sup>2</sup>  |
| 5. POKÓJ                   | 14,55 m <sup>2</sup> |
| 6. POKÓJ DZIENNY Z ANEKSEM | 19,96 m <sup>2</sup> |

|                                                          |                |
|----------------------------------------------------------|----------------|
| POW. POD ŚCIANAMI DZIAŁOWYMI:                            | m <sup>2</sup> |
| NIE DOLICZAMY POWIERZCHNI POD ŚCIANAMI DO POW. UŻYTKOWEJ |                |

 ŚCIANKI DZIAŁOWE NADAJĄCE SIĘ DO DEMONTAŻU  
 ŚCIANY KONSTRUKCYJNE I SZACHTY INSTALACYJNE

SKALA 1:100

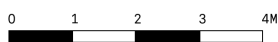


PRZEDSTAWIONA ARANŻACJA LOKALU MIESZKALNEGO JEST POGŁĄDOWA. KARTY KATALOGOWE SĄ SPORZĄDZANE NA PODSTAWIE PROJEKTU WYKONAWCZEGO. W TRAKCIE BUDOWY INFORMACJE ZAWARTE W KARCIE KATALOGOWEJ MOGĄ ULEĆ ZMIANIE, DOTYCZY TO UKŁADU I POWIERZCHNI POMIESZCZEŃ, ROZMIESZCZENIA ŚCIANEK DZIAŁOWYCH, LOKALIZACJI I ROZMIARÓW OKIEN. POWIERZCHNIA UŻYTKOWA LOKALU MIESZKALNEGO JEST WYKAZANA ZGODNIE Z ROZPORZĄDZENIEM MINISTRA ROZWOJU Z DNIA 11 WRZEŚNIA 2020R. W SPRAWIE SZCZEGÓŁOWEGO ZAKRESU I FORMY PROJEKTU BUDOWLANEGO ORAZ PO UWZGLĘDNIENIU TREŚCI POLSKIEJ NORMY PN-ISO 9836:2015-12. W POWIERZCHNI LOKALU NIE UWZGLĘDNIONO POWIERZCHNI POD ŚCIANKAMI DZIAŁOWYMI.

STRUS DEVELOPMENT SP. Z O.O.  
WWW.STRUSDEVELOPMENT.PL