
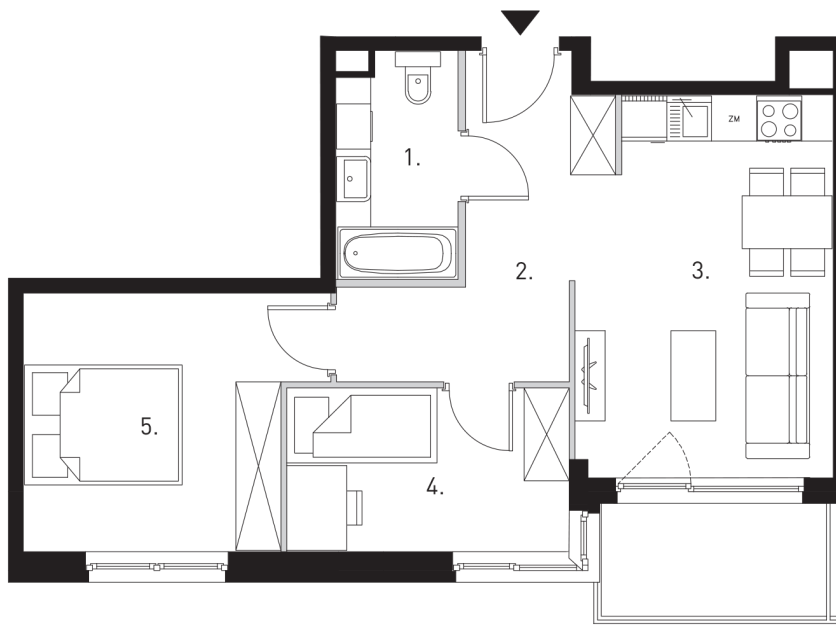


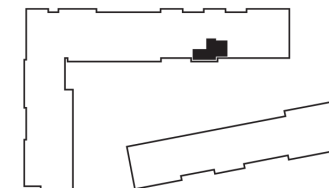

|                     |                      |
|---------------------|----------------------|
| NUMER LOKALU:       | 133                  |
| PIĘTRO:             | III                  |
| POW. UŻYTKOWA       | 50,85 m <sup>2</sup> |
| WG PN-ISO 9836:1997 |                      |
| POW. BALKONU        | 4,50 m <sup>2</sup>  |

### RZUT MIESZKANIA

|    |                         |                      |
|----|-------------------------|----------------------|
| 1. | ŁAZIENKA                | 4,73 m <sup>2</sup>  |
| 2. | PRZEDPOKÓJ              | 8,86 m <sup>2</sup>  |
| 3. | POKÓJ DZIENNY Z ANEKSEM | 16,73 m <sup>2</sup> |
| 4. | POKÓJ                   | 8,11 m <sup>2</sup>  |
| 5. | POKÓJ                   | 12,42 m <sup>2</sup> |

|                               |                     |
|-------------------------------|---------------------|
| POW. POD ŚCIANAMI DZIAŁOWYMI: | 1,32 m <sup>2</sup> |
|-------------------------------|---------------------|

NIE DOLICZAMY POWIERZCHNI POD  
ŚCIANAMI DO POW. UŻYTKOWEJ

 ŚCIANKI DZIAŁOWE NADAJĄCE SIĘ DO DEMONTAŻU  
 ŚCIANY KONSTRUKCYJNE I SZACHTY INSTALACYJNE

SKALA 1:100




PRZEDSTAWIONA ARANŻACJA LOKALU MIESZKALNEGO JEST POGLĄDOWA. KARTY KATALOGOWE SĄ SPORZĄDZANE NA PODSTAWIE PROJEKTU WYKONAWCZEGO. W TRAKCIE BUDOWY INFORMACJE ZAWARTE W KARCIE KATALOGOWEJ MOGĄ ULEĆ ZMIANIE, DOTYCZY TO UKŁADU I POWIERZCHNI POMIESZCZEŃ, ROZMIESZCZENIA ŚCIANEK DZIAŁOWYCH, LOKALIZACJI I ROZMIARÓW OKIEN. POWIERZCHNIA UŻYTKOWA LOKALU MIESZKALNEGO JEST WYKAZANA ZGODNIE Z ROZPORZĄDZENIEM MINISTRA ROZWOJU Z DNIA 11 WRZEŚNIA 2020R. W SPRAWIE SZCZEGÓŁOWEGO ZAKRESU I FORMY PROJEKTU BUDOWLANEGO ORAZ PO UWZGLĘDNIENIU TREŚCI POLSKIEJ NORMY PN-ISO 9836:2015-12. W POWIERZCHNI LOKALU NIE UWZGLĘDNIONO POWIERZCHNI POD ŚCIANKAMI DZIAŁOWYMI.

STRUS DEVELOPMENT SP. Z O.O.  
WWW.STRUSDEVELOPMENT.PL