
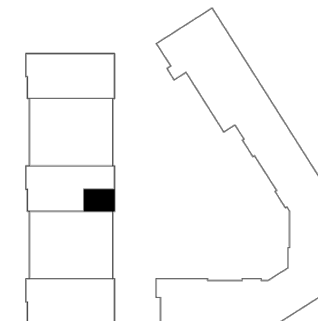


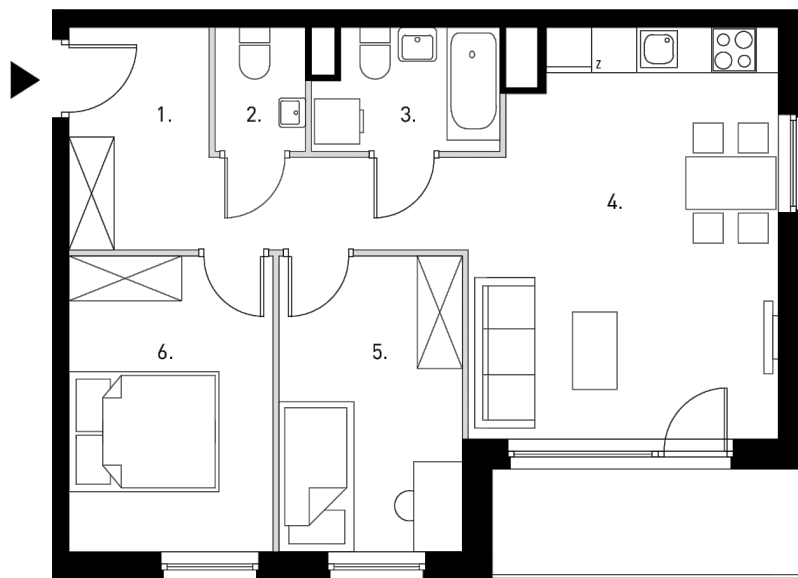

|                     |                      |
|---------------------|----------------------|
| NUMER LOKALU:       | 54                   |
| PIĘTRO:             | VI                   |
| POW. UŻYTKOWA       | 56,73 m <sup>2</sup> |
| WG PN-ISO 9836:1997 |                      |
| POW. LOGGI          | 5,75 m <sup>2</sup>  |

RZUT MIESZKANIA

|                            |                      |
|----------------------------|----------------------|
| 1. PRZEDPOKÓJ              | 9,62 m <sup>2</sup>  |
| 2. WC                      | 1,96 m <sup>2</sup>  |
| 3. ŁAZIENKA                | 3,84 m <sup>2</sup>  |
| 4. POKÓJ DZIENNY Z ANEKSEM | 21,14 m <sup>2</sup> |
| 5. POKÓJ                   | 9,55 m <sup>2</sup>  |
| 6. POKÓJ                   | 10,62 m <sup>2</sup> |

|                                                          |                |
|----------------------------------------------------------|----------------|
| POW. POD ŚCIANAMI DZIAŁOWYMI:                            | m <sup>2</sup> |
| NIE DOLICZAMY POWIERZCHNI POD ŚCIANAMI DO POW. UŻYTKOWEJ |                |

 ŚCIANKI DZIAŁOWE NADAJĄCE SIĘ DO DEMONTAŻU  
 ŚCIANY KONSTRUKCYJNE I SZACHTY INSTALACYJNE

SKALA 1:100




PRZEDSTAWIONA ARANŻACJA LOKALU MIESZKALNEGO JEST POGŁĄDOWA. KARTY KATALOGOWE SĄ SPORZĄDZANE NA PODSTAWIE PROJEKTU WYKONAWCZEGO. W TRAKCIE BUDOWY INFORMACJE ZAWARTE W KARCIE KATALOGOWEJ MOGĄ ULEĆ ZMIANIE, DOTYCZY TO UKŁADU I POWIERZCHNI POMIESZCZEŃ, ROZMIESZCZENIA ŚCIANEK DZIAŁOWYCH, LOKALIZACJI I ROZMIARÓW OKIEN. POWIERZCHNIA UŻYTKOWA LOKALU MIESZKALNEGO JEST WYKAZANA ZGODNIE Z ROZPORZĄDZENIEM MINISTRA ROZWOJU Z DNIA 11 WRZEŚNIA 2020R. W SPRAWIE SZCZEGÓŁOWEGO ZAKRESU I FORMY PROJEKTU BUDOWLANEGO ORAZ PO UWZGLĘDNIENIU TREŚCI POLSKIEJ NORMY PN-ISO 9836:2015-12. W POWIERZCHNI LOKALU NIE UWZGLĘDNIONO POWIERZCHNI POD ŚCIANKAMI DZIAŁOWYMI.

STRUS DEVELOPMENT SP. Z O.O.  
WWW.STRUSDEVELOPMENT.PL