
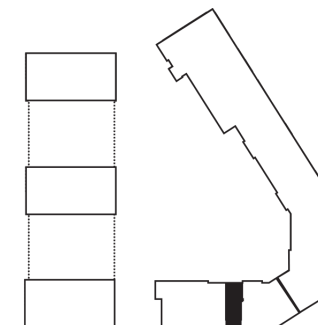


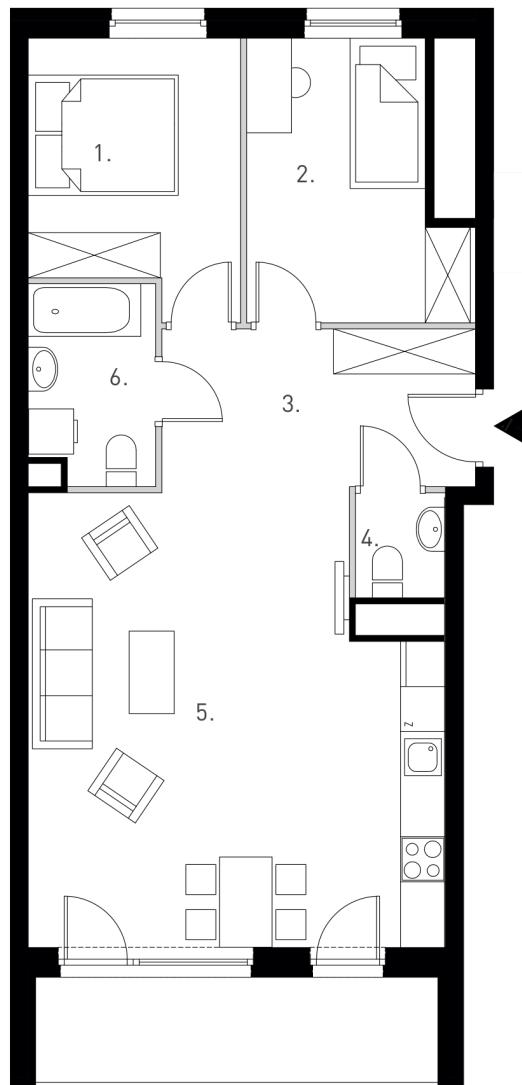

|                     |                      |
|---------------------|----------------------|
| PIĘTRO:             | I-VII                |
| POW. UŻYTKOWA       | 65,22 m <sup>2</sup> |
| WG PN-ISO 9836:1997 |                      |
| POW. LOGGI          | 8,04 m <sup>2</sup>  |

### RZUT MIESZKANIA

|                            |                      |
|----------------------------|----------------------|
| 1. POKÓJ                   | 9,57 m <sup>2</sup>  |
| 2. POKÓJ                   | 9,82 m <sup>2</sup>  |
| 3. PRZEDPOKÓJ              | 8,74 m <sup>2</sup>  |
| 4. TOALETA                 | 1,66 m <sup>2</sup>  |
| 5. POKÓJ DZIENNY Z ANEKSEM | 31,08 m <sup>2</sup> |
| 6. ŁAZIENKA                | 4,35 m <sup>2</sup>  |

|                                                          |                     |
|----------------------------------------------------------|---------------------|
| POW. POD ŚCIANAMI DZIAŁOWYMI:                            | 1,31 m <sup>2</sup> |
| NIE DOLICZAMY POWIERZCHNI POD ŚCIANAMI DO POW. UŻYTKOWEJ |                     |

 ŚCIANKI DZIAŁOWE NADAJĄCE SIĘ DO DEMONTAŻU  
 ŚCIANY KONSTRUKCYJNE I SZACHTY INSTALACYJNE

SKALA 1:100 



PRZEDSTAWIONA ARANŻACJA LOKALU MIESZKALNEGO JEST POGLĄDOWA. KARTY KATALOGOWE SĄ SPORZĄDZANE NA PODSTAWIE PROJEKTU WYKONAWCZEGO. W TRAKCIE BUDOWY INFORMACJE ZAWARTE W KARCIE KATALOGOWEJ MOGĄ ULEĆ ZMIANIE, DOTYCZY TO UKŁADU I POWIERZCHNI POMIESZCZEŃ, ROZMIESZCZENIA ŚCIANEK DZIAŁOWYCH, LOKALIZACJI I ROZMIARÓW OKIEN. POWIERZCHNIA UŻYTKOWA LOKALU MIESZKALNEGO JEST WYKAZANA ZGODNIE Z ROZPORZĄDZENIEM MINISTRA ROZWOJU Z DNIA 11 WRZEŚNIA 2020R. W SPRAWIE SZCZEGÓŁOWEGO ZAKRESU I FORMY PROJEKTU BUDOWLANEGO ORAZ PO UWZGLĘDNIENIU TREŚCI POLSKIEJ NORMY PN-ISO 9836:2015-12. W POWIERZCHNI LOKALU NIE UWZGLĘDNIONO POWIERZCHNI POD ŚCIANKAMI DZIAŁOWYMI.

STRUS DEVELOPMENT SP. Z O.O.  
WWW.STRUSDEVELOPMENT.PL