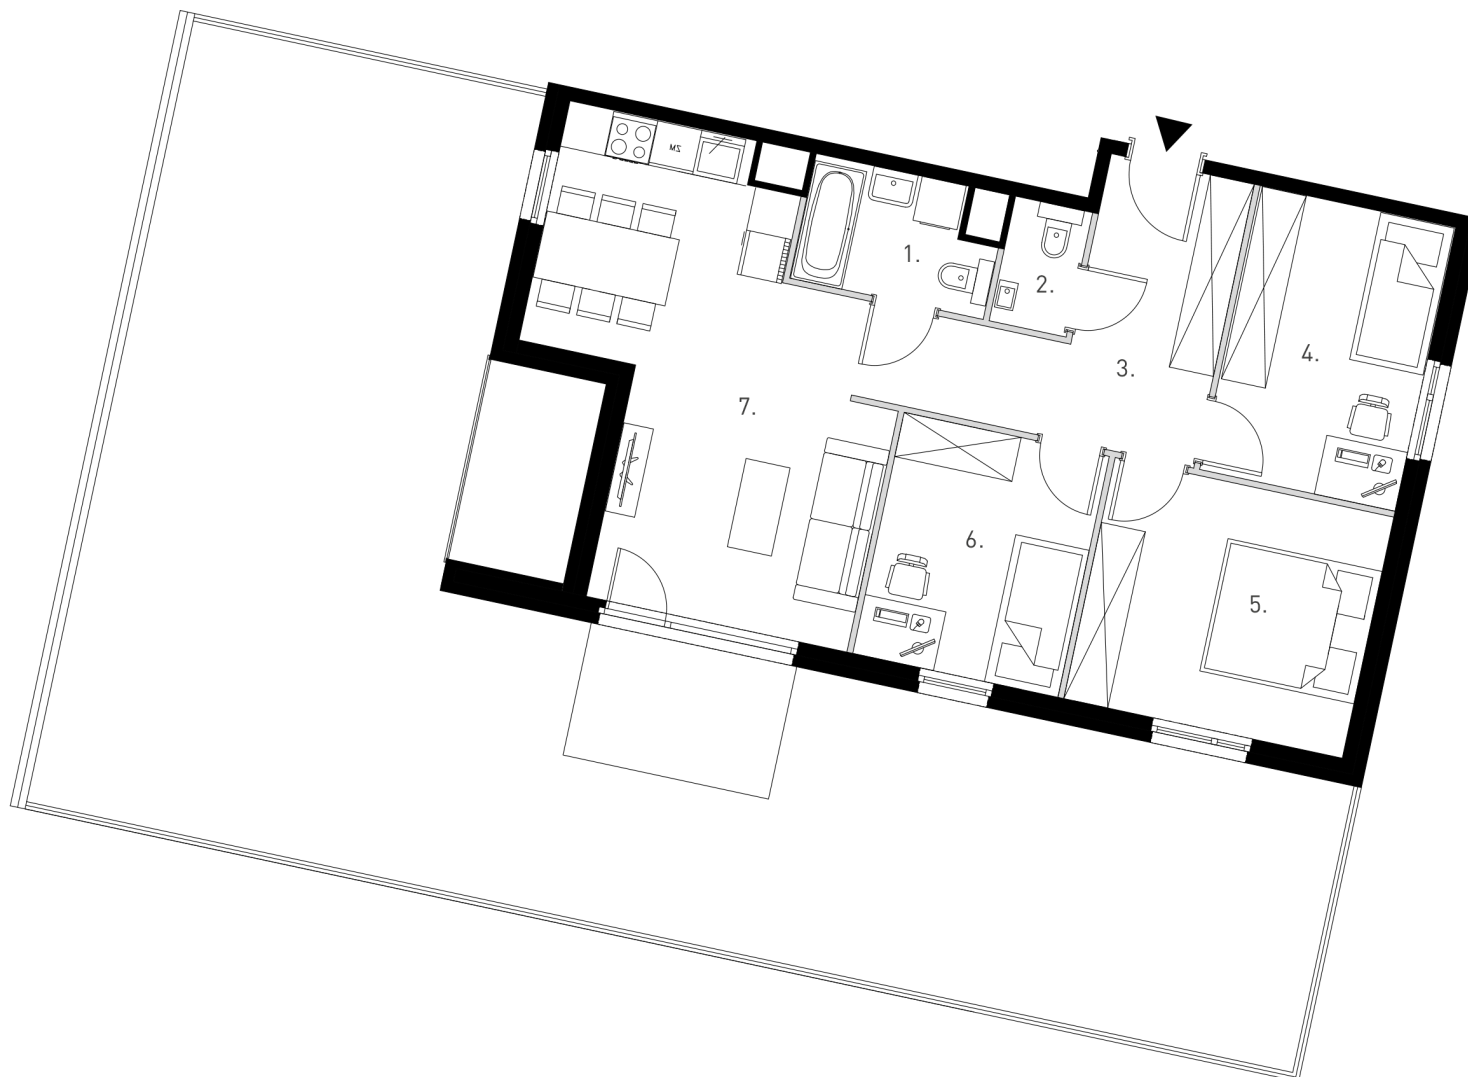


NUMER LOKALU:	4
PIĘTRO:	PARTER
POW. UŻYTKOWA	70,57 m ²
WG PN-ISO 9836:1997	
POW. TARASU	5,04 m ²
POW. OGRÓDKA	94,52 m ²

RZUT MIESZKANIA

1.	ŁAZIENKA	3,93 m ²
2.	TOALETA	1,69 m ²
3.	PRZEDPOKÓJ	10,72 m ²
4.	POKÓJ	10,09 m ²
5.	POKÓJ	12,23 m ²
6.	POKÓJ	8,98 m ²
7.	POKÓJ DZIENNY Z ANEKSEM KUCHENNYM	22,93 m ²

POW. POD ŚCIANAMI DZIAŁOWYMI:	m ²
NIE DOLICZAMY POWIERZCHNI POD ŚCIANAMI DO POW. UŻYTKOWEJ	

ŚCIANKI DZIAŁOWE NADAJĄCE SIĘ DO DEMONTAŻU
ŚCIANY KONSTRUKCYJNE I SZACHTY INSTALACYJNE

SKALA 1:100 0 1 2 3 4M



PRZEDSTAWIONA ARANŻACJA LOKALU MIESZKALNEGO JEST POGŁĄDOWA. KARTY KATALOGOWE SĄ SPORZĄDZANE NA PODSTAWIE PROJEKTU WYKONAWCZEGO. W TRAKCIE BUDOWY INFORMACJE ZAWARTE W KARCIE KATALOGOWEJ MOGĄ ULEĆ ZMIANIE, DOTYCZY TO UKŁADU I POWIERZCHNI POMIESZCZEŃ, ROZMIESZCZENIA ŚCIANEK DZIAŁOWYCH, LOKALIZACJI I ROZMIARÓW OKIEN. POWIERZCHNIA UŻYTKOWA LOKALU MIESZKALNEGO JEST WYKAZANA ZGODNIE Z ROZPORZĄDZENIEM MINISTRA ROZWOJU Z DNIA 11 WRZEŚNIA 2020R. W SPRAWIE SZCZEGÓŁOWEGO ZAKRESU I FORMY PROJEKTU BUDOWLANEGO ORAZ PO UWZGLĘDNIENIU TREŚCI POLSKIEJ NORMY PN-ISO 9836:2015-12. W POWIERZCHNI LOKALU NIE UWZGLĘDNIONO POWIERZCHNI POD ŚCIANKAMI DZIAŁOWYMI.

STRUS DEVELOPMENT SP. Z O.O.
WWW.STRUSDEVELOPMENT.PL