
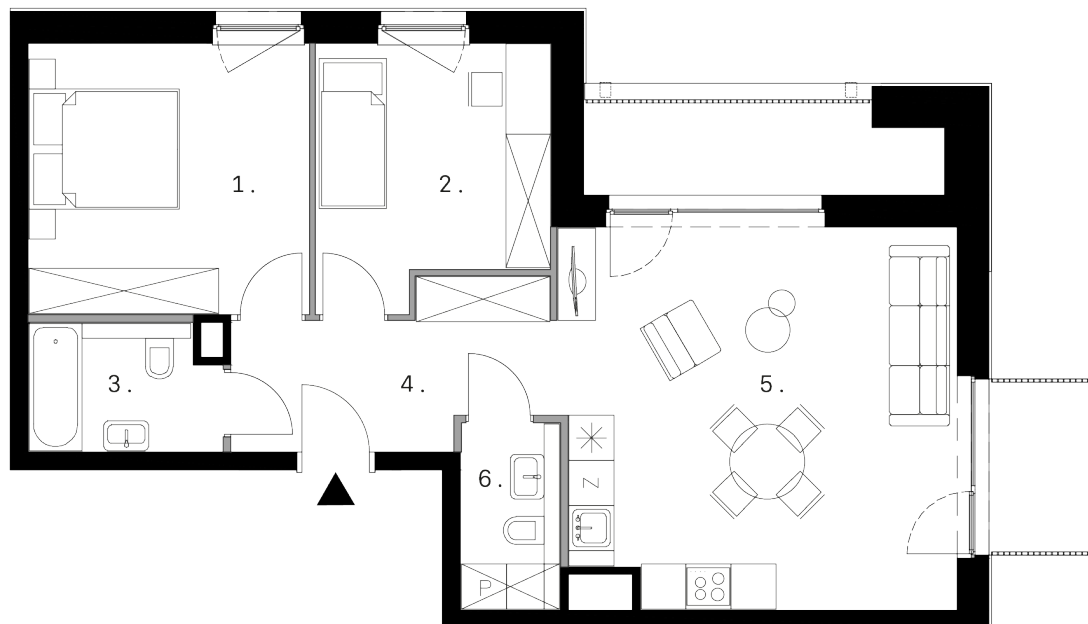


28 CZERWCA 1956 R.

LOKAL A1

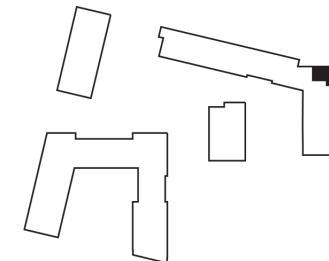

NUMER LOKALU:	8
PIĘTRO:	II
POW. UŻYTKOWA PROJEKTOWANA:	65,3 m ²
WG PN-ISO 9836:2015-12	
POW. UŻYTKOWA PO OBIARZE:	65,03 m ²
POW. BALKONU:	3,33 m ²
POW. LOGGI:	5,58 m ²

RZUT MIESZKANIA

1. POKÓJ	13,50 m ²
2. POKÓJ	10,20 m ²
3. ŁAZIENKA	4,20 m ²
4. PRZEDPOKÓJ	8,00 m ²
5. SALON Z ANEKSEM KUCHENNYM	26,10 m ²
6. TOALETA	3,30 m ²

POW. POD ŚCIANAMI DZIAŁOWYMI:	1,49 m ²
NIE DOLICZAMY POWIERZCHNI POD ŚCIANAMI DO POW. UŻYTKOWEJ	


 ŚCIANKI DZIAŁOWE NADAJĄCE SIĘ DO DEMONTAŻU
 ŚCIANY KONSTRUKCYJNE I SZACHTY INSTALACYJNE

SKALA 1:100




PRZEDSTAWIONA ARANŻACJA LOKALU MIESZKALNEGO JEST POGŁĄDOWA. KARTY KATALOGOWE SĄ SPORZĄDZANE NA PODSTAWIE PROJEKTU WYKONAWCZEGO. W TRAKCIE BUDOWY INFORMACJE ZAWARTE W KARCIE KATALOGOWEJ MOGĄ ULEĆ ZMIANIE, DOTYCZY TO UKŁADU I POWIERZCHNI POMIESZCZEŃ, ROZMIESZCZENIA ŚCIANEK DZIAŁOWYCH, LOKALIZACJI I ROZMIARÓW OKIEN. POWIERZCHNIA UŻYTKOWA LOKALU MIESZKALNEGO JEST WYKAZANA ZGODNIE Z ROZPORZĄDZENIEM MINISTRA ROZWOJU Z DNIA 11 WRZEŚNIA 2020R. W SPRAWIE SZCZEGÓŁOWEGO ZAKRESU I FORMY PROJEKTU BUDOWLANEGO ORAZ PO UWZGLĘDNIENIU TREŚCI POLSKIEJ NORMY PN-ISO 9836:2015-12. W POWIERZCHNI LOKALU NIE UWZGLĘDNIONO POWIERZCHNI POD ŚCIANKAMI DZIAŁOWYMI.

STRUS DEVELOPMENT SP. Z O.O.
WWW.STRUSDEVELOPMENT.PL