
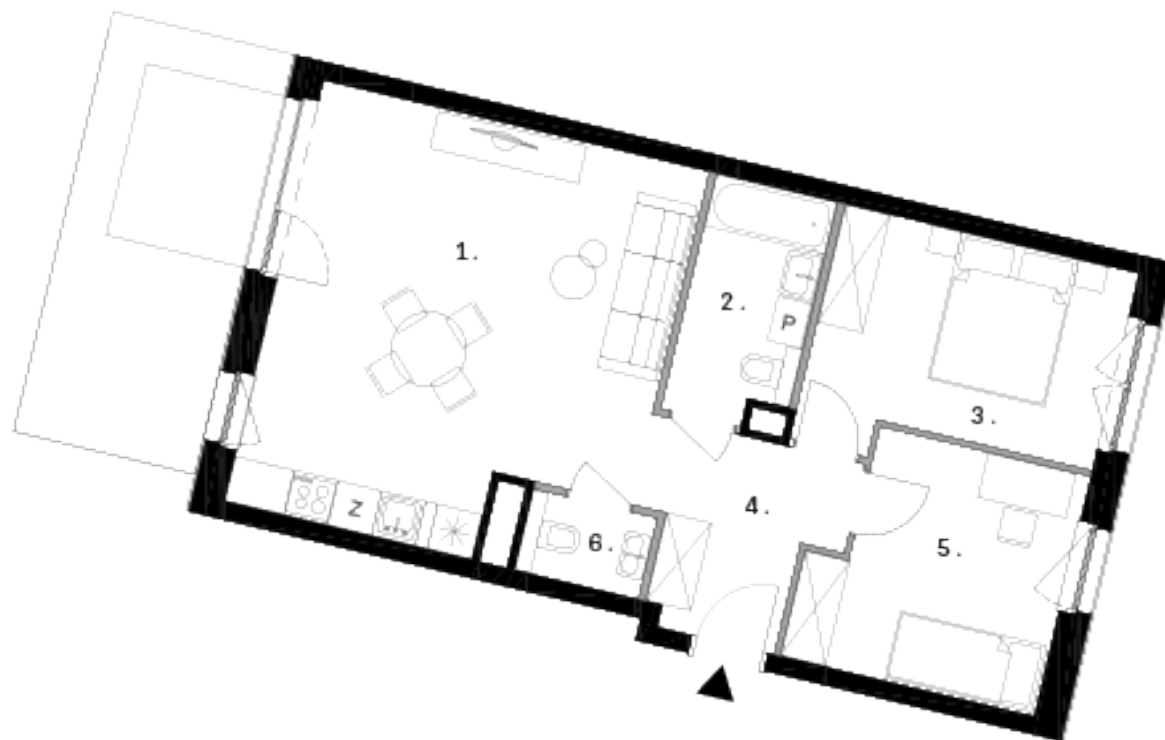


28 CZERWCA 1956 R.

LOKAL A33

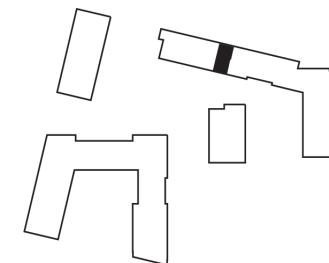

NUMER LOKALU: 45
PIĘTRO: parter
POW. UŻYTKOWA PROJEKTOWANA: 62,70 m²
WG PN-ISO 9836:2015-12
POW. UŻYTKOWA PO OBIARZE: 62,43 m²
POW. OGRÓDKA: 14,23 m²

RZUT MIESZKANIA

1. POKÓJ DZIENNY Z ANEKSEM	26,36 m ²
2. ŁAZIENKA	5,09 m ²
3. POKÓJ	11,30 m ²
4. PRZEDPOKÓJ	7,87 m ²
5. POKÓJ	10,22 m ²
6. TOAleta	1,86 m ²

POW. POD ŚCIANAMI DZIAŁOWYMI: 1,66 m²
NIE DOLICZAMY POWIERZCHNI POD
ŚCIANAMI DO POW. UŻYTKOWEJ

ŚCIANKI DZIAŁOWE NADAJĄCE SIĘ DO DEMONTAŻU
ŚCIANY KONSTRUKCYJNE I SZACHTY INSTALACYJNE

SKALA 1:100 0 1 2 3 4M



PRZEDSTAWIONA ARANŻACJA LOKALU MIESZKALNEGO JEST POGŁĄDOWA. KARTY KATALOGOWE SĄ SPORZĄDZANE NA PODSTAWIE PROJEKTU WYKONAWCZEGO. W TRAKCIE BUDOWY INFORMACJE ZAWARTE W KARCIE KATALOGOWEJ MOGĄ ULEĆ ZMIANIE, DOTYCZY TO UKŁADU I POWIERZCHNI POMIESZCZEŃ, ROZMIESZCZENIA ŚCIANEK DZIAŁOWYCH, LOKALIZACJI I ROZMIARÓW OKIEN. POWIERZCHNIA UŻYTKOWA LOKALU MIESZKALNEGO JEST WYKAZANA ZGODNIE Z ROZPORZĄDZENIEM MINISTRA ROZWOJU Z DNIA 11 WRZEŚNIA 2020R. W SPRAWIE SZCZEGÓŁOWEGO ZAKRESU I FORMY PROJEKTU BUDOWLANEGO ORAZ PO UWZGLĘDNIENIU TREŚCI POLSKIEJ NORMY PN-ISO 9836:2015-12. W POWIERZCHNI LOKALU NIE UWZGLĘDNIONO POWIERZCHNI POD ŚCIANKAMI DZIAŁOWYMI.

STRUS DEVELOPMENT SP. Z O.O.
WWW.STRUSDEVELOPMENT.PL