
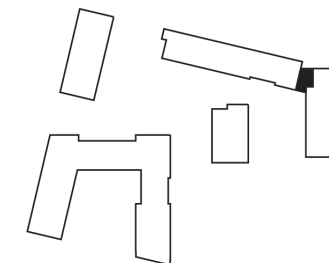


28 CZERWCA 1956 R.

LOKAL A8

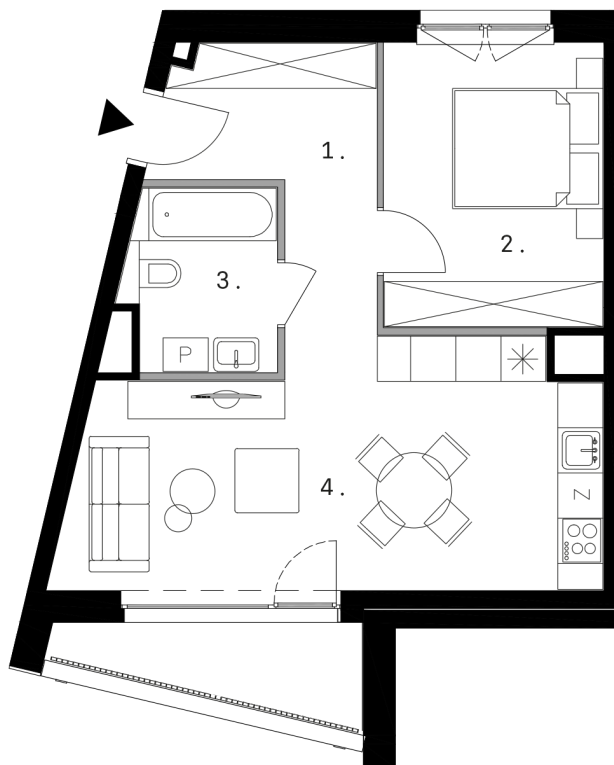

NUMER LOKALU:	39
PIĘTRO:	II
POW. UŻYTKOWA PROJEKTOWANA:	45,25 m ²
WG PN-ISO 9836:2015-12	
POW. UŻYTKOWA PO OBMARZE:	45,25 m ²
POW. LOGGI:	3,84 m ²

RZUT MIESZKANIA

1. KORYTARZ	7,70 m ²
2. SYPIALNIA	11,10 m ²
3. SALON Z ANEKSEM KUCHENNYM	21,80 m ²
4. ŁAZIENKA	4,65 m ²

 ŚCIANKI DZIAŁOWE NADAJĄCE SIĘ DO DEMONTAŻU
 ŚCIANY KONSTRUKCYJNE I SZACHTY INSTALACYJNE

SKALA 1:100




POW. POD ŚCIANAMI DZIAŁOWYMI: 1,16 m²
 NIE DOLICZAMY POWIERZCHNI POD
 ŚCIANAMI DO POW. UŻYTKOWEJ

PRZEDSTAWIONA ARANŻACJA LOKALU MIESZKALNEGO JEST POGŁĄDOWA. KARTY KATALOGOWE SĄ SPORZĄDZANE NA PODSTAWIE PROJEKTU WYKONAWCZEGO. W TRAKCIE BUDOWY INFORMACJE ZAWARTE W KARCIE KATALOGOWEJ MOGĄ ULEĆ ZMIANIE, DOTYCZY TO UKŁADU I POWIERZCHNI POMIESZCZEŃ, ROZMIESZCZENIA ŚCIANEK DZIAŁOWYCH, LOKALIZACJI I ROZMIARÓW OKIEN. POWIERZCHNIA UŻYTKOWA LOKALU MIESZKALNEGO JEST WYKAZANA ZGODNIE Z ROZPORZĄDZENIEM MINISTRA ROZWOJU Z DNIA 11 WRZEŚNIA 2020R. W SPRAWIE SZCZEGÓŁOWEGO ZAKRESU I FORMY PROJEKTU BUDOWLANEGO ORAZ PO UWZGLĘDNIENIU TREŚCI POLSKIEJ NORMY PN-ISO 9836:2015-12. W POWIERZCHNI LOKALU NIE UWZGLĘDNIONO POWIERZCHNI POD ŚCIANKAMI DZIAŁOWYMI.

STRUS DEVELOPMENT SP. Z O.O.
WWW.STRUSDEVELOPMENT.PL