


NUMER LOKALU:	74
PIĘTRO:	I
POW. UŻYTKOWA PROJEKTOWANA:	80,80 m ²
POW. UŻYTKOWA PO OBMARZE:	80,41 m ²
POW. BALKONU:	4,24 m ²
POW. LOGGI:	16,74 m ²

RZUT MIESZKANIA

1.	TOALETA	2,15 m ²
2.	PRZEDPOKÓJ	13,11 m ²
3.	ŁAZIENKA	5,00 m ²
4.	POKÓJ DZIENNY Z ANEKSEM	28,67 m ²
5.	POKÓJ	12,42 m ²
6.	POKÓJ	10,32 m ²
7.	POKÓJ	9,13 m ²

POW. POD ŚCIANAMI DZIAŁOWYMI:	2,10 m ²
NIE DOLICZAMY POWIERZCHNI POD ŚCIANAMI DO POW. UŻYTKOWEJ	

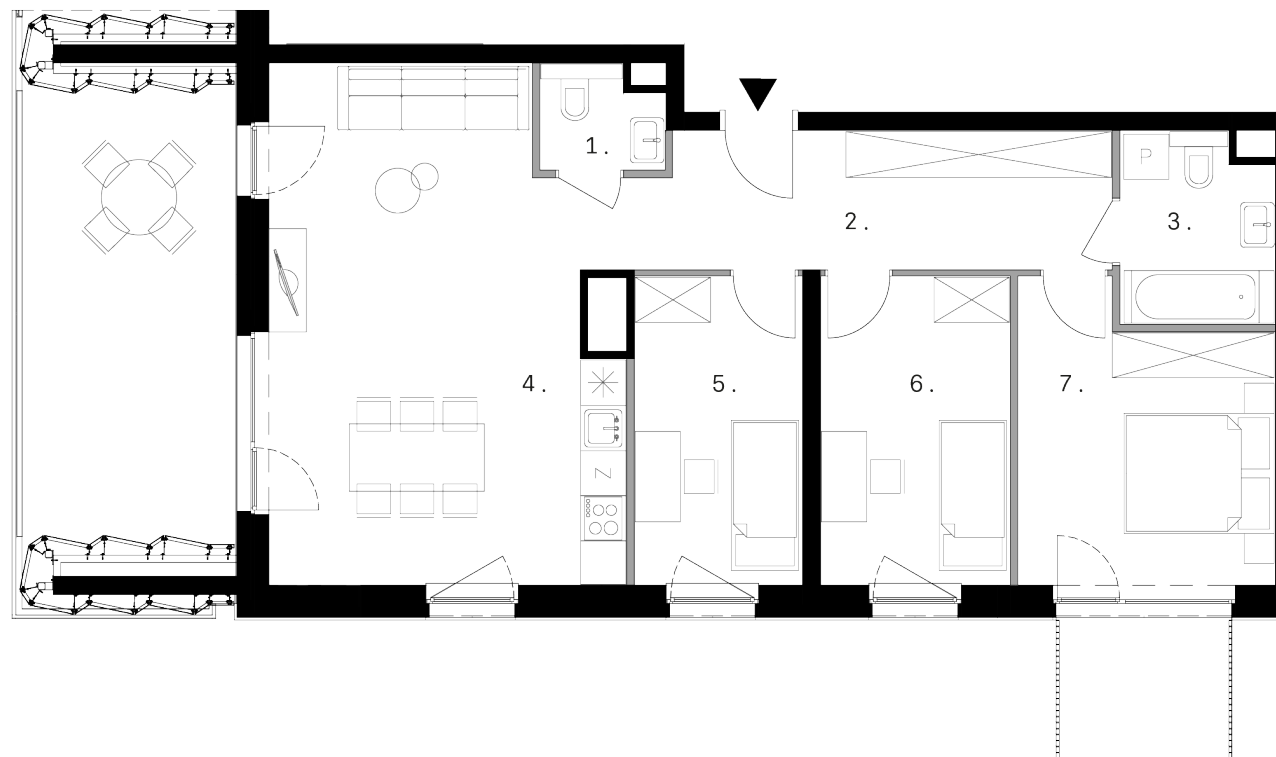

 ŚCIANKI DZIAŁOWE NADAJĄCE SIĘ DO DEMONTAŻU
 ŚCIANY KONSTRUKCYJNE I SZACHTY INSTALACYJNE

SKALA 1:100




PRZEDSTAWIONA ARANŻACJA LOKALU MIESZKALNEGO JEST POGŁĄDOWA. KARTY KATALOGOWE SĄ SPORZĄDZANE NA PODSTAWIE PROJEKTU WYKONAWCZEGO. W TRAKCIE BUDOWY INFORMACJE ZAWARTE W KARCIE KATALOGOWEJ MOGĄ ULEĆ ZMIANIE, DOTYCZY TO UKŁADU I POWIERZCHNI POMIESZCZEŃ, ROZMIESZCZENIA ŚCIANEK DZIAŁOWYCH, LOKALIZACJI I ROZMIARÓW OKIEN. POWIERZCHNIA UŻYTKOWA LOKALU MIESZKALNEGO JEST WYKAZANA ZGODNIE Z ROZPORZĄDZENIEM MINISTRA ROZWOJU Z DNIA 11 WRZEŚNIA 2020R. W SPRAWIE SZCZEGÓŁOWEGO ZAKRESU I FORMY PROJEKTU BUDOWLANEGO ORAZ PO UWZGLĘDNIENIU TREŚCI POLSKIEJ NORMY WG PN-ISO 9836:2015-12 W POWIERZCHNI LOKALU NIE UWZGLĘDNIONO POWIERZCHNI POD ŚCIANKAMI DZIAŁOWYMI.

STRUS DEVELOPMENT SP. Z O.O.
WWW.STRUSDEVELOPMENT.PL