
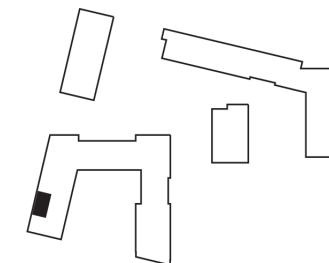


28 CZERWCA 1956 R.

LOKAL C17

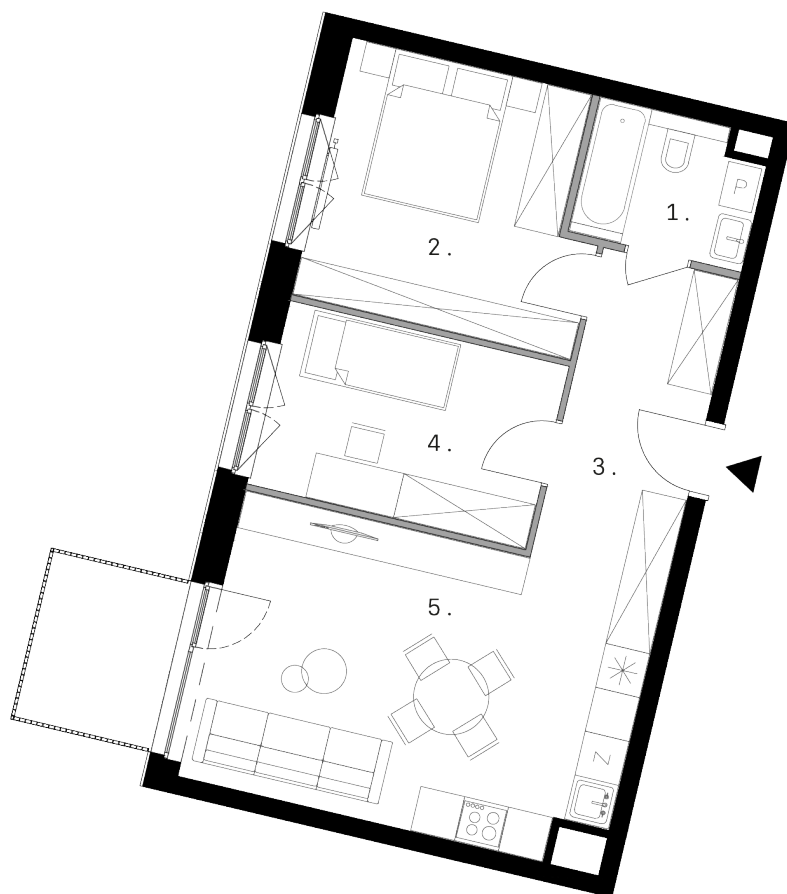

NUMER LOKALU: 170
 PIĘTRO: I
 POW. UŻYTKOWA PROJEKTOWANA: 55,70 m²
 WG PN-ISO 9836:2015-12
 POW. UŻYTKOWA PO OBMARZE: 55,61 m²
 POW. BALKONU: 4,24 m²

RZUT MIESZKANIA

1. ŁAZIENKA	4,11 m ²
2. POKÓJ	12,31 m ²
3. PRZEDPOKÓJ	7,82 m ²
4. POKÓJ	9,55 m ²
5. POKÓJ DZIENNY Z ANEKSEM	21,91 m ²

POW. POD ŚCIANAMI DZIAŁOWYMI: 1,38 m²
 NIE DOLICZAMY POWIERZCHNI POD
 ŚCIANAMI DO POW. UŻYTKOWEJ

ŚCIANKI DZIAŁOWE NADAJĄCE SIĘ DO DEMONTAŻU
 ŚCIANY KONSTRUKCYJNE I SZACHTY INSTALACYJNE

SKALA 1:100 0 1 2 3 4M



PRZEDSTAWIONA ARANŻACJA LOKALU MIESZKALNEGO JEST POGLĄDOWA. KARTY KATALOGOWE SĄ SPORZĄDZANE NA PODSTAWIE PROJEKTU WYKONAWCZEGO. W TRAKCIE BUDOWY INFORMACJE ZAWARTE W KARCIE KATALOGOWEJ MOGĄ ULEĆ ZMIANIE, DOTYCZY TO UKŁADU I POWIERZCHNI POMIESZCZEŃ, ROZMIESZCZENIA ŚCIANEK DZIAŁOWYCH, LOKALIZACJI I ROZMIARÓW OKIEN. POWIERZCHNIA UŻYTKOWA LOKALU MIESZKALNEGO JEST WYKAZANA ZGODNIE Z ROZPORZĄDZENIEM MINISTRA ROZWOJU Z DNIA 11 WRZEŚNIA 2020R. W SPRAWIE SZCZEGÓŁOWEGO ZAKRESU I FORMY PROJEKTU BUDOWLANEGO ORAZ PO UWZGLĘDNIENIU TREŚCI POLSKIEJ NORMY PN-ISO 9836:2015-12. W POWIERZCHNI LOKALU NIE UWZGLĘDNIŁO POWIERZCHNI POD ŚCIANKAMI DZIAŁOWYMI.

STRUS DEVELOPMENT SP. Z O.O.
 WWW.STRUSDEVELOPMENT.PL