
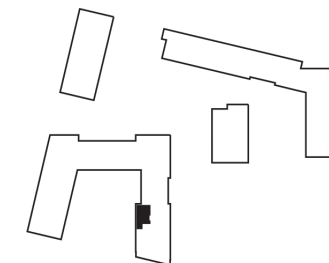


28 CZERWCA 1956 R.

LOKAL C1

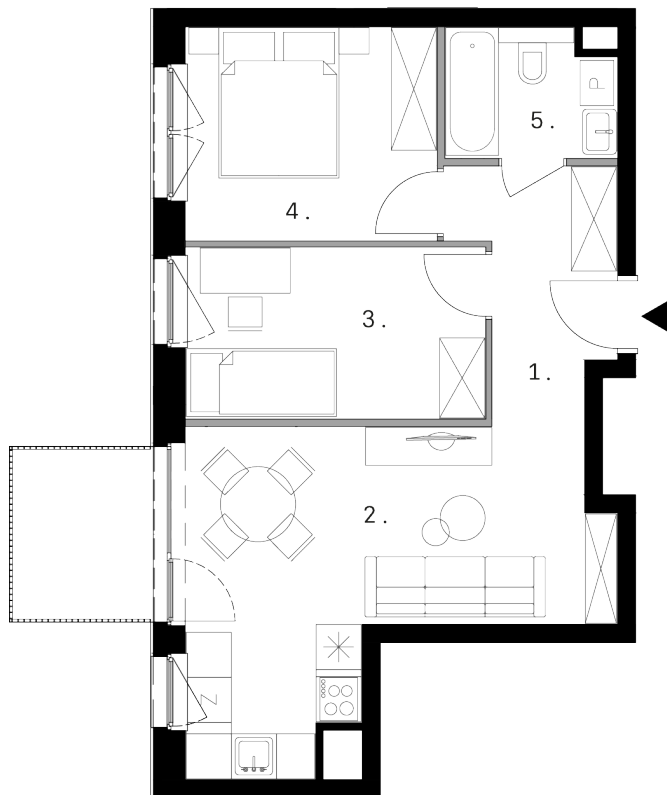

NUMER LOKALU:	111
PIĘTRO:	IV
POW. UŻYTKOWA PROJEKTOWANA:	47,30 m ²
WG PN-ISO 9836:2015-12	
POW. UŻYTKOWA PO OBIARZE:	47,08 m ²
POW. BALKONU:	4,24 m ²

RZUT MIESZKANIA

1. PRZEDPOKÓJ	6,01 m ²
2. POKÓJ DZIENNY Z ANEKSEM	18,89 m ²
3. POKÓJ	9,14 m ²
4. POKÓJ	9,50 m ²
5. ŁAZIENKA	3,76 m ²

ŚCIANKI DZIAŁOWE NADAJĄCE SIĘ DO DEMONTAŻU
 ŚCIANY KONSTRUKCYJNE I SZACHTY INSTALACYJNE

SKALA 1:100



POW. POD ŚCIANAMI DZIAŁOWYMI: 1,40 m²
 NIE DOLICZAMY POWIERZCHNI POD
 ŚCIANAMI DO POW. UŻYTKOWEJ

PRZEDSTAWIONA ARANŻACJA LOKALU MIESZKALNEGO JEST POGŁĄDOWA. KARTY KATALOGOWE SĄ SPORZĄDZANE NA PODSTAWIE PROJEKTU WYKONAWCZEGO. W TRAKCIE BUDOWY INFORMACJE ZAWARTE W KARCIE KATALOGOWEJ MOGĄ ULEĆ ZMIANIE, DOTYCZY TO UKŁADU I POWIERZCHNI POMIESZCZEŃ, ROZMIESZCZENIA ŚCIANEK DZIAŁOWYCH, LOKALIZACJI I ROZMIARÓW OKIEN. POWIERZCHNIA UŻYTKOWA LOKALU MIESZKALNEGO JEST WYKAZANA ZGODNIE Z ROZPORZĄDZENIEM MINISTRA ROZWOJU Z DNIA 11 WRZEŚNIA 2020R. W SPRAWIE SZCZEGÓŁOWEGO ZAKRESU I FORMY PROJEKTU BUDOWLANEGO ORAZ PO UWZGLĘDNIENIU TREŚCI POLSKIEJ NORMY PN-ISO 9836:2015-12. W POWIERZCHNI LOKALU NIE UWZGLĘDNIONO POWIERZCHNI POD ŚCIANKAMI DZIAŁOWYMI.

STRUS DEVELOPMENT SP. Z O.O.
 WWW.STRUSDEVELOPMENT.PL