
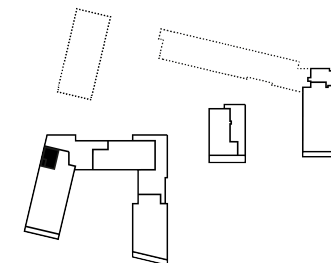


28 CZERWCA 1956 R.

LOKAL C34

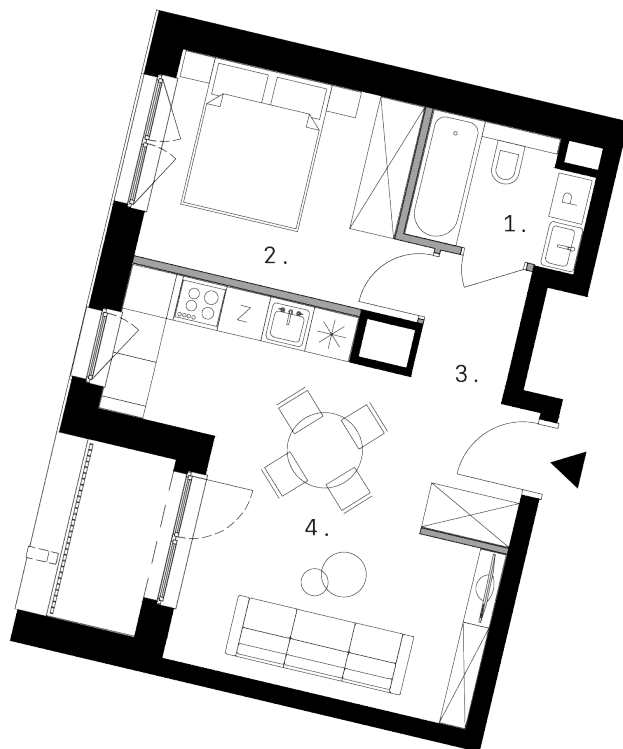

|                             |                      |
|-----------------------------|----------------------|
| NUMER LOKALU:               | 208                  |
| PIĘTRO:                     | V                    |
| POW. UŻYTKOWA PROJEKTOWANA: | 37,90 m <sup>2</sup> |
| WG PN-ISO 9836:2015-12      |                      |
| POW. UŻYTKOWA PO OBMARZE:   | 37,72 m <sup>2</sup> |
| POW. LOGGI:                 | 2,73 m <sup>2</sup>  |

RZUT MIESZKANIA

|                            |                      |
|----------------------------|----------------------|
| 1. ŁAZIENKA                | 3,72 m <sup>2</sup>  |
| 2. POKÓJ                   | 9,89 m <sup>2</sup>  |
| 3. PRZEDPOKÓJ              | 4,40 m <sup>2</sup>  |
| 4. POKÓJ DZIENNY Z ANEKSEM | 19,89 m <sup>2</sup> |

|                                                          |                     |
|----------------------------------------------------------|---------------------|
| POW. POD ŚCIANAMI DZIAŁOWYMI:                            | 0,84 m <sup>2</sup> |
| NIE DOLICZAMY POWIERZCHNI POD ŚCIANAMI DO POW. UŻYTKOWEJ |                     |

ŚCIANKI DZIAŁOWE NADAJĄCE SIĘ DO DEMONTAŻU  
 ŚCIANY KONSTRUKCYJNE I SZACHTY INSTALACYJNE

SKALA 1:100



PRZEDSTAWIONA ARANŻACJA LOKALU MIESZKALNEGO JEST POGŁĄDOWA. KARTY KATALOGOWE SĄ SPORZĄDZANE NA PODSTAWIE PROJEKTU WYKONAWCZEGO. W TRAKCIE BUDOWY INFORMACJE ZAWARTE W KARCIE KATALOGOWEJ MOGĄ ULEĆ ZMIANIE, DOTYCZY TO UKŁADU I POWIERZCHNI POMIESZCZEŃ, ROZMIESZCZENIA ŚCIANEK DZIAŁOWYCH, LOKALIZACJI I ROZMIARÓW OKIEN. POWIERZCHNIA UŻYTKOWA LOKALU MIESZKALNEGO JEST WYKAZANA ZGODNIE Z ROZPORZĄDZENIEM MINISTRA ROZWOJU Z DNIA 11 WRZEŚNIA 2020R. W SPRAWIE SZCZEGÓŁOWEGO ZAKRESU I FORMY PROJEKTU BUDOWLANEGO ORAZ PO UWZGLĘDNIENIU TREŚCI POLSKIEJ NORMY PN-ISO 9836:2015-12. W POWIERZCHNI LOKALU NIE UWZGLĘDNIONO POWIERZCHNI POD ŚCIANKAMI DZIAŁOWYMI.

STRUS DEVELOPMENT SP. Z O.O.  
WWW.STRUSDEVELOPMENT.PL