
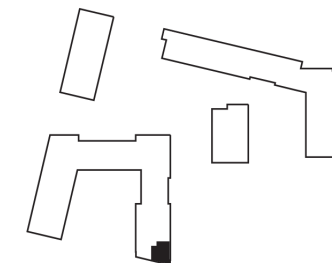


28 CZERWCA 1956 R.

LOKAL C39

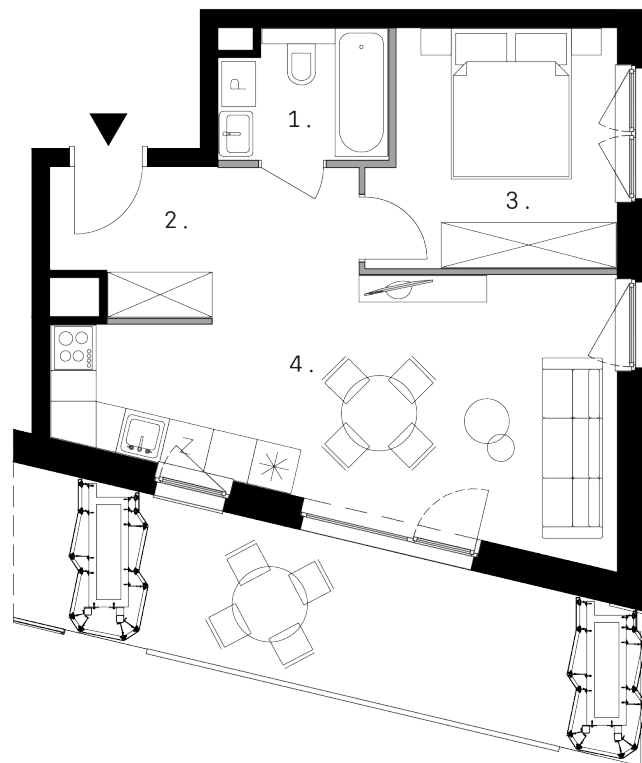

NUMER LOKALU:	91
PIĘTRO:	PARTER
POW. UŻYTKOWA PROJEKTOWANA:	41,80 m ²
WG PN-ISO 9836:2015-12	
POW. UŻYTKOWA PO OBMARZE:	41,74 m ²
POW. LOGGI:	11,57 m ²

RZUT MIESZKANIA

1. ŁAZIENKA	3,74 m ²
2. PRZEDPOKÓJ	6,62 m ²
3. POKÓJ	9,92 m ²
4. POKÓJ DZIENNY Z ANEKSEM	21,52 m ²

ŚCIANKI DZIAŁOWE NADAJĄCE SIĘ DO DEMONTAŻU
 ŚCIANY KONSTRUKCYJNE I SZACHTY INSTALACYJNE

SKALA 1:100



POW. POD ŚCIANAMI DZIAŁOWYMI: 0,92 m²
 NIE DOLICZAMY POWIERZCHNI POD
 ŚCIANAMI DO POW. UŻYTKOWEJ

PRZEDSTAWIONA ARANŻACJA LOKALU MIESZKALNEGO JEST POGLĄDOWA. KARTY KATALOGOWE SĄ SPORZĄDZANE NA PODSTAWIE PROJEKTU WYKONAWCZEGO. W TRAKCIE BUDOWY INFORMACJE ZAWARTE W KARCIE KATALOGOWEJ MOGĄ ULEĆ ZMIANIE, DOTYCZY TO UKŁADU I POWIERZCHNI POMIESZCZEŃ, ROZMIESZCZENIA ŚCIANEK DZIAŁOWYCH, LOKALIZACJI I ROZMIARÓW OKIEN. POWIERZCHNIA UŻYTKOWA LOKALU MIESZKALNEGO JEST WYKAZANA ZGODNIE Z ROZPORZĄDZENIEM MINISTRA ROZWOJU Z DNIA 11 WRZEŚNIA 2020R. W SPRAWIE SZCZEGÓŁOWEGO ZAKRESU I FORMY PROJEKTU BUDOWLANEGO ORAZ PO UWZGLĘDNIENIU TREŚCI POLSKIEJ NORMY PN-ISO 9836:2015-12. W POWIERZCHNI LOKALU NIE UWZGLĘDNIONO POWIERZCHNI POD ŚCIANKAMI DZIAŁOWYMI.

STRUS DEVELOPMENT SP. Z O.O.
 WWW.STRUSDEVELOPMENT.PL