


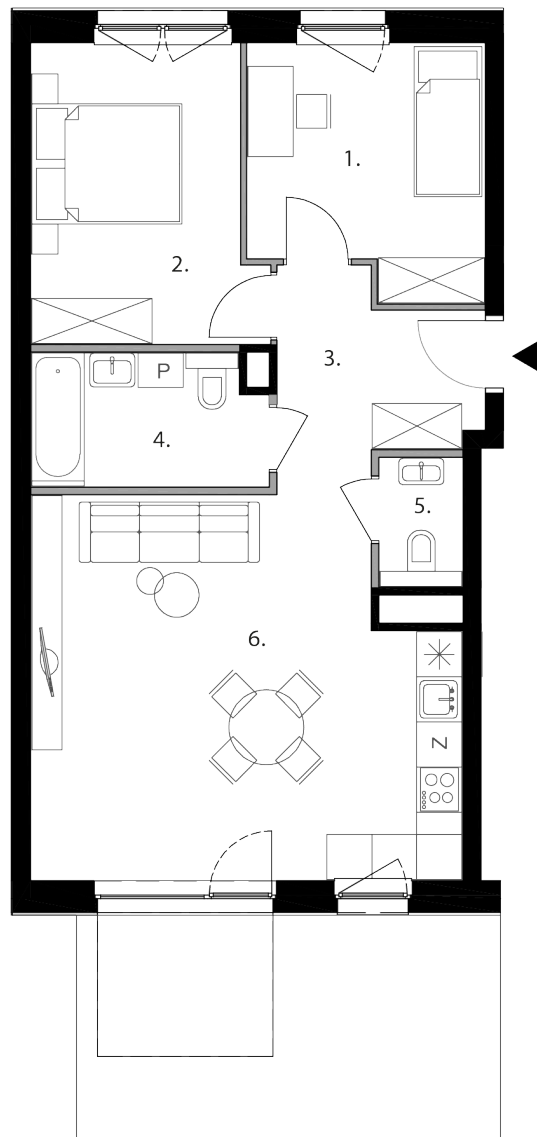


 ŚCIANKI DZIAŁOWE NADAJĄCE SIĘ DO DEMONTAŻU  
 ŚCIANY KONSTRUKCYJNE I SZACHTY INSTALACYJNE

SKALA 1:100




28 CZERWCA 1956 R.

LOKAL C46

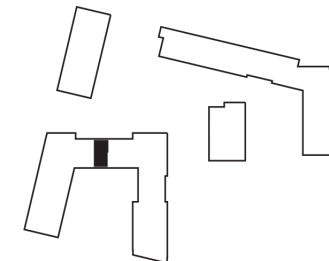

**PIĘTRO:** parter  
**POW. UŻYTKOWA PROJEKTOWANA:** 62,70 m<sup>2</sup>  
 WG PN-ISO 9836:2015-12  
**POW. OGRÓDKA:** 16,83 m<sup>2</sup>

#### RZUT MIESZKANIA

|                            |                      |
|----------------------------|----------------------|
| 1. POKÓJ                   | 11,58 m <sup>2</sup> |
| 2. POKÓJ                   | 9,92 m <sup>2</sup>  |
| 3. PRZEDPOKÓJ              | 6,56 m <sup>2</sup>  |
| 4. ŁAZIENKA                | 5,47 m <sup>2</sup>  |
| 5. TOALETA                 | 1,92 m <sup>2</sup>  |
| 6. POKÓJ DZIENNY Z ANEKSEM | 27,25 m <sup>2</sup> |

**POW. POD ŚCIANAMI DZIAŁOWYMI:** 1,66 m<sup>2</sup>  
 NIE DOLICZAMY POWIERZCHNI POD  
 ŚCIANAMI DO POW. UŻYTKOWEJ

PRZEDSTAWIONA ARANŻACJA LOKALU MIESZKALNEGO JEST POGŁĄDOWA. KARTY KATALOGOWE SĄ SPORZĄDZANE NA PODSTAWIE PROJEKTU WYKONAWCZEGO. W TRAKCIE BUDOWY INFORMACJE ZAWARTE W KARCIE KATALOGOWEJ MOGĄ ULEĆ ZMIANIE, DOTYCZY TO UKŁADU I POWIERZCHNI POMIESZCZEŃ, ROZMIESZCZENIA ŚCIANEK DZIAŁOWYCH, LOKALIZACJI I ROZMIARÓW OKIEN. POWIERZCHNIA UŻYTKOWA LOKALU MIESZKALNEGO JEST WYKAZANA ZGODNIE Z ROZPORZĄDZENIEM MINISTRA ROZWOJU Z DNIA 11 WRZEŚNIA 2020R. W SPRAWIE SZCZEGÓŁOWEGO ZAKRESU I FORMY PROJEKTU BUDOWLANEGO ORAZ PO UWZGLĘDNIENIU TREŚCI POLSKIEJ NORMY PN-ISO 9836:2015-12. W POWIERZCHNI LOKALU NIE UWZGLĘDNIONO POWIERZCHNI POD ŚCIANKAMI DZIAŁOWYMI.

STRUS DEVELOPMENT SP. Z O.O.  
WWW.STRUSDEVELOPMENT.PL