


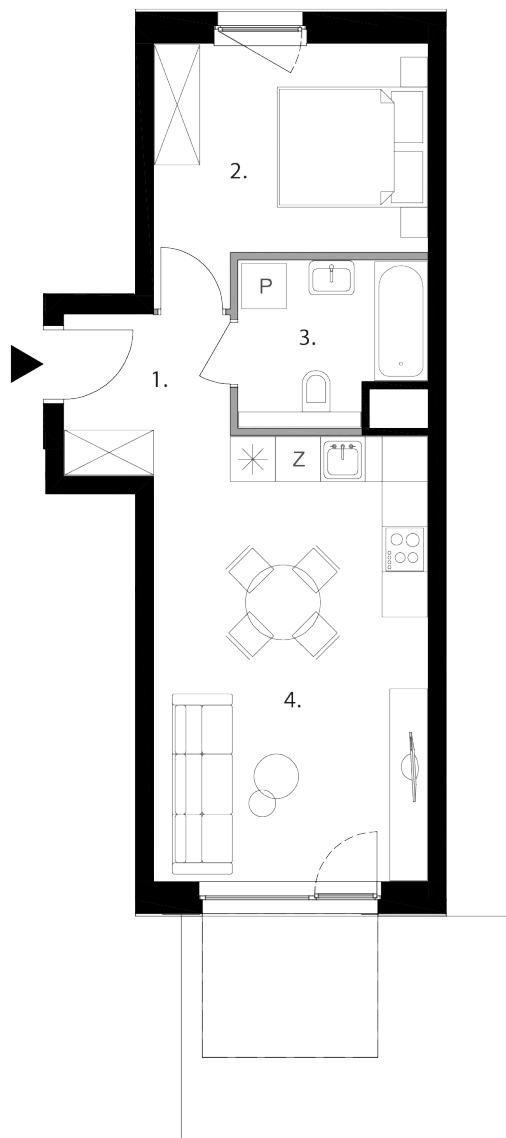


ŚCIANKI DZIAŁOWE NADAJĄCE SIĘ DO DEMONTAŻU
ŚCIANY KONSTRUKCYJNE I SZACHTY INSTALACYJNE

SKALA 1:100 0 1 2 3 4M



28 CZERWCA 1956 R. 346B

LOKAL C54

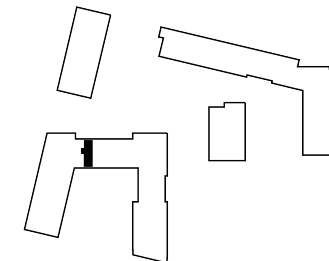

NUMER LOKALU: 165
PIĘTRO: parter
POW. UŻYTKOWA PROJEKTOWANA: 41,60 m²
WG PN-ISO 9836:2015-12
POW. UŻYTKOWA PO OBMARZE: 41,34 m²
POW. OGRÓDKA: 49,97 m²

RZUT MIESZKANIA

1. PRZEDPOKÓJ	4,17 m ²
2. POKÓJ	10,80 m ²
3. ŁAZIENKA	5,12 m ²
4. POKÓJ DZIENNY Z ANEKSEM	21,51 m ²

POW. POD ŚCIANAMI DZIAŁOWYMI: 0,73 m²
NIE DOLICZAMY POWIERZCHNI POD
ŚCIANAMI DO POW. UŻYTKOWEJ

PRZEDSTAWIONA ARANŻACJA LOKALU MIESZKALNEGO JEST POGŁĄDOWA. KARTY KATALOGOWE SĄ SPORZĄDZANE NA PODSTAWIE PROJEKTU WYKONAWCZEGO. W TRAKCIE BUDOWY INFORMACJE ZAWARTE W KARCIE KATALOGOWEJ MOGĄ ULEĆ ZMIANIE, DOTYCZY TO UKŁADU I POWIERZCHNI POMIESZCZEŃ, ROZMIESZCZENIA ŚCIANEK DZIAŁOWYCH, LOKALIZACJI I ROZMIARÓW OKIEN. POWIERZCHNIA UŻYTKOWA LOKALU MIESZKALNEGO JEST WYKAZANA ZGODNIE Z ROZPORZĄDZENIEM MINISTRA ROZWOJU Z DNIA 11 WRZEŚNIA 2020R. W SPRAWIE SZCZEGÓŁOWEGO ZAKRESU I FORMY PROJEKTU BUDOWLANEGO ORAZ PO UWZGLĘDNIENIU TREŚCI POLSKIEJ NORMY PN-ISO 9836:2015-12. W POWIERZCHNI LOKALU NIE UWZGLĘDNIONO POWIERZCHNI POD ŚCIANKAMI DZIAŁOWYMI.

STRUS DEVELOPMENT SP. Z O.O.
WWW.STRUSDEVELOPMENT.PL