


NUMER LOKALU:	55
PIĘTRO:	III
POW. UŻYTKOWA	80,25 m ²
WG PN-ISO 9836:2015-12	
POW. BALKONU	7,32 m ²

RZUT MIESZKANIA


1. POKÓJ	11,94 m ²
2. PRZEDPOKÓJ	11,85 m ²
3. POKÓJ	10,25 m ²
4. WC	1,59 m ²
5. POKÓJ	11,62 m ²
6. POKÓJ DZIENNY Z ANEKSEM KUCHENNYM	28,75 m ²
7. ŁAZIENKA	4,25 m ²

POW. POD ŚCIANAMI DZIAŁOWYMI:	2,17 m ²
NIE DOLICZAMY POWIERZCHNI POD ŚCIANAMI DO POW. UŻYTKOWEJ	

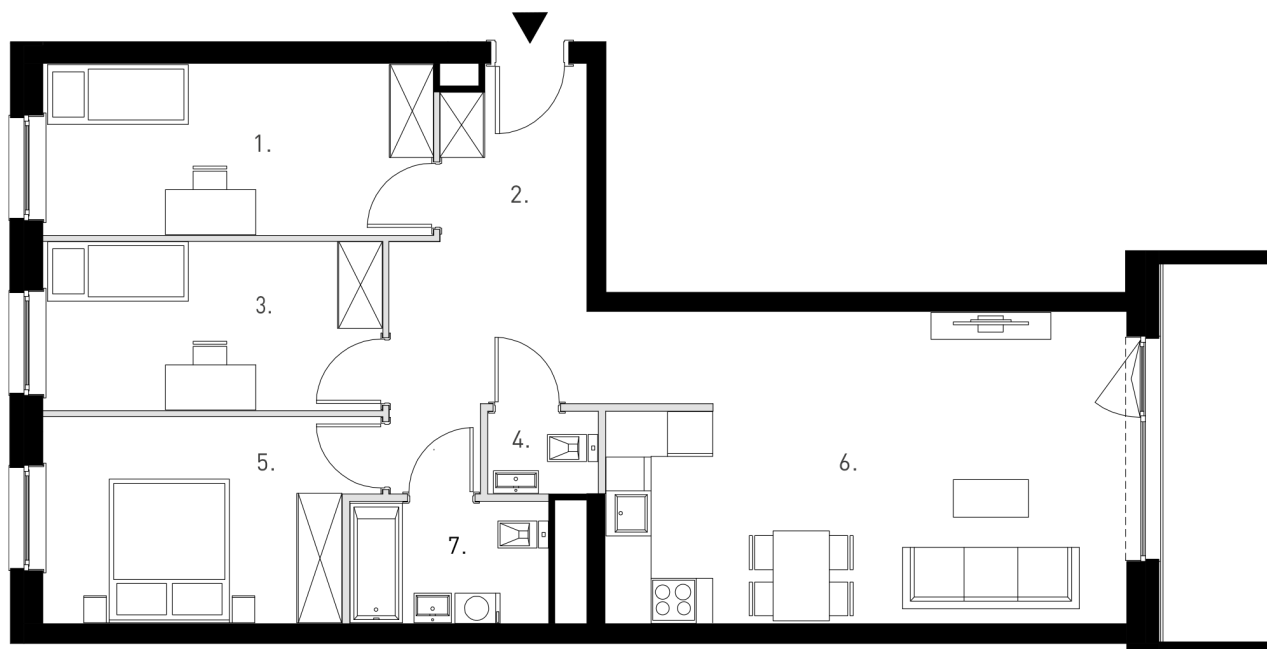

 ŚCIANKI DZIAŁOWE NADAJĄCE SIĘ DO DEMONTAŻU
 ŚCIANY KONSTRUKCYJNE I SZACHTY INSTALACYJNE

SKALA 1:100

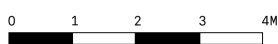


PRZEDSTAWIONA ARANŻACJA LOKALU MIESZKALNEGO JEST POGLĄDOWA. KARTY KATALOGOWE SĄ SPORZĄDZANE NA PODSTAWIE PROJEKTU WYKONAWCZEGO. W TRAKCIE BUDOWY INFORMACJE ZAWARTE W KARCIE KATALOGOWEJ MOGĄ ULEĆ ZMIANIE, DOTYCZY TO UKŁADU I POWIERZCHNI POMIESZCZEŃ, ROZMIESZCZENIA ŚCIANEK DZIAŁOWYCH, LOKALIZACJI I ROZMIARÓW OKIEN. POWIERZCHNIA UŻYTKOWA LOKALU MIESZKALNEGO JEST WYKAZANA ZGODNIE Z ROZPORZĄDZENIEM MINISTRA ROZWOJU Z DNIA 11 WRZEŚNIA 2020R. W SPRAWIE SZCZEGÓŁOWEGO ZAKRESU I FORMY PROJEKTU BUDOWLANEGO ORAZ PO UWZGLĘDNIENIU TREŚCI POLSKIEJ NORMY PN-ISO 9836:2015-12. W POWIERZCHNI LOKALU NIE UWZGLĘDNIONO POWIERZCHNI POD ŚCIANKAMI DZIAŁOWYMI.

STRUS DEVELOPMENT SP. Z O.O.
WWW.STRUSDEVELOPMENT.PL