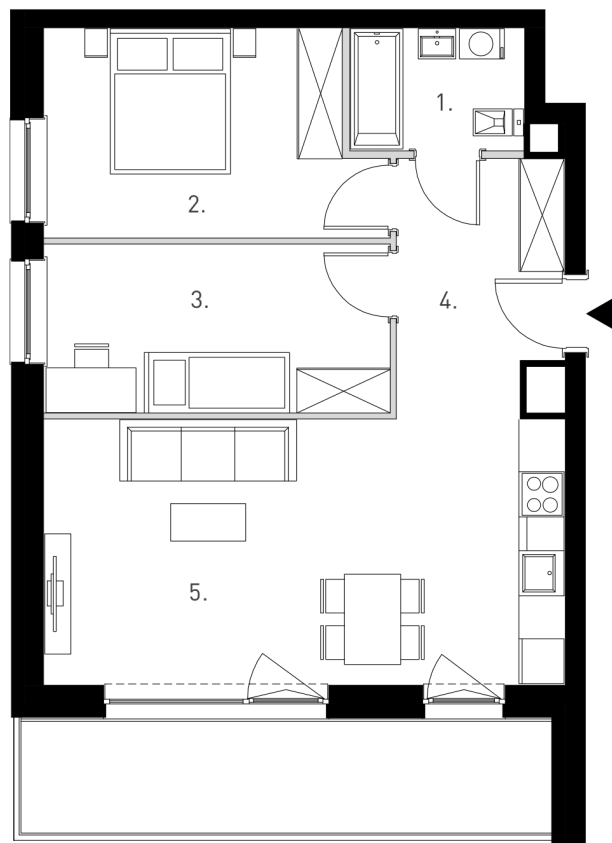


|                        |                      |
|------------------------|----------------------|
| NUMER LOKALU:          | 151                  |
| PIĘTRO:                | IV                   |
| POW. UŻYTKOWA          | 58,42 m <sup>2</sup> |
| WG PN-ISO 9836:2015-12 |                      |
| POW. BALKONU           | 10,50 m <sup>2</sup> |


### RZUT MIESZKANIA

|    |                                   |                      |
|----|-----------------------------------|----------------------|
| 1. | ŁAZIENKA                          | 3,84 m <sup>2</sup>  |
| 2. | POKÓJ                             | 11,87 m <sup>2</sup> |
| 3. | POKÓJ                             | 10,46 m <sup>2</sup> |
| 4. | PRZEDPOKÓJ                        | 7,43 m <sup>2</sup>  |
| 5. | POKÓJ DZIENNY Z ANEKSEM KUCHENNYM | 24,82 m <sup>2</sup> |

|                                                          |                     |
|----------------------------------------------------------|---------------------|
| POW. POD ŚCIANAMI DZIAŁOWYMI:                            | 1,42 m <sup>2</sup> |
| NIE DOLICZAMY POWIERZCHNI POD ŚCIANAMI DO POW. UŻYTKOWEJ |                     |

 ŚCIANKI DZIAŁOWE NADAJĄCE SIĘ DO DEMONTAŻU  
 ŚCIANY KONSTRUKCYJNE I SZACHTY INSTALACYJNE

SKALA 1:100

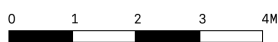


PRZEDSTAWIONA ARANŻACJA LOKALU MIESZKALNEGO JEST POGŁĄDOWA. KARTY KATALOGOWE SĄ SPORZĄDZANE NA PODSTAWIE PROJEKTU WYKONAWCZEGO. W TRAKCIE BUDOWY INFORMACJE ZAWARTE W KARCIE KATALOGOWEJ MOGĄ ULEĆ ZMIANIE, DOTYCZY TO UKŁADU I POWIERZCHNI POMIESZCZEŃ, ROZMIESZCZENIA ŚCIANEK DZIAŁOWYCH, LOKALIZACJI I ROZMIARÓW OKIEN. POWIERZCHNIA UŻYTKOWA LOKALU MIESZKALNEGO JEST WYKAZANA ZGODNIE Z ROZPORZĄDZENIEM MINISTRA ROZWOJU Z DNIA 11 WRZEŚNIA 2020R. W SPRAWIE SZCZEGÓŁOWEGO ZAKRESU I FORMY PROJEKTU BUDOWLANEGO ORAZ PO UWZGLĘDNIENIU TREŚCI POLSKIEJ NORMY PN-ISO 9836:2015-12. W POWIERZCHNI LOKALU NIE UWZGLĘDNIONO POWIERZCHNI POD ŚCIANKAMI DZIAŁOWYMI.

STRUS DEVELOPMENT SP. Z O.O.  
WWW.STRUSDEVELOPMENT.PL