
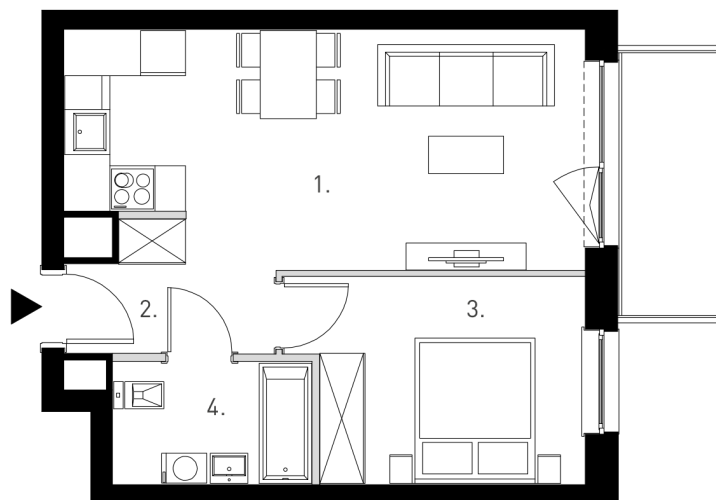


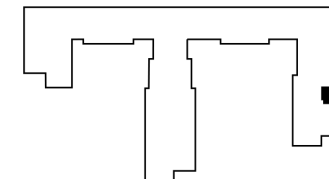

NUMER LOKALU:	8
PIĘTRO:	II
POW. UŻYTKOWA	39,57 m ²
WG PN-ISO 9836:2015-12	
POW. BALKONU	4,60 m ²

RZUT MIESZKANIA

1.	POKÓJ DZIENNY Z ANEKSEM KUCHENNYM	20,34 m ²
2.	PRZEDPOKÓJ	4,67 m ²
3.	POKÓJ	10,19 m ²
4.	ŁAZIENKA	4,37 m ²

POW. POD ŚCIANAMI DZIAŁOWYMI:	0,94 m ²
-------------------------------	---------------------

NIE DOLICZAMY POWIERZCHNI POD
ŚCIANAMI DO POW. UŻYTKOWEJ


 ŚCIANKI DZIAŁOWE NADAJĄCE SIĘ DO DEMONTAŻU
 ŚCIANY KONSTRUKCYJNE I SZACHTY INSTALACYJNE

SKALA 1:100




PRZEDSTAWIONA ARANŻACJA LOKALU MIESZKALNEGO JEST POGŁĄDOWA. KARTY KATALOGOWE SĄ SPORZĄDZANE NA PODSTAWIE PROJEKTU WYKONAWCZEGO. W TRAKCIE BUDOWY INFORMACJE ZAWARTE W KARCIE KATALOGOWEJ MOGĄ ULEĆ ZMIANIE, DOTYCZY TO UKŁADU I POWIERZCHNI POMIESZCZEŃ, ROZMIESZCZENIA ŚCIANEK DZIAŁOWYCH, LOKALIZACJI I ROZMIARÓW OKIEN. POWIERZCHNIA UŻYTKOWA LOKALU MIESZKALNEGO JEST WYKAZANA ZGODNIE Z ROZPORZĄDZENIEM MINISTRA ROZWOJU Z DNIA 11 WRZEŚNIA 2020R. W SPRAWIE SZCZEGÓŁOWEGO ZAKRESU I FORMY PROJEKTU BUDOWLANEGO ORAZ PO UWZGLĘDNIENIU TREŚCI POLSKIEJ NORMY PN-ISO 9836:2015-12. W POWIERZCHNI LOKALU NIE UWZGLĘDNIONO POWIERZCHNI POD ŚCIANKAMI DZIAŁOWYMI.

STRUS DEVELOPMENT SP. Z O.O.
WWW.STRUSDEVELOPMENT.PL