
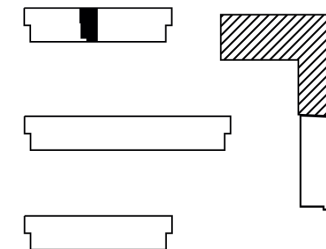


WYNALAZEK 3E

LOKAL A4

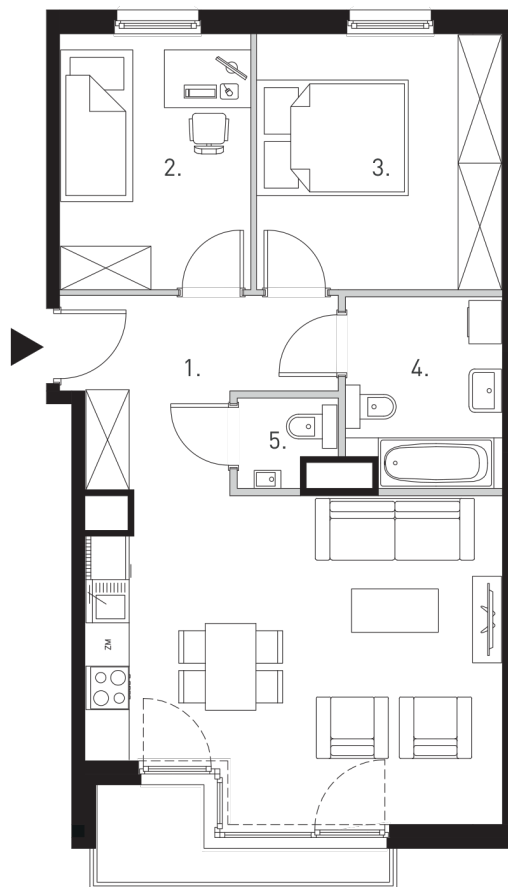

NUMER LOKALU:	245
PIĘTRO:	IV
POW. UŻYTKOWA	60,22 m ²
WG PN-ISO 9836:1997	
POW. BALKONU	3,22 m ²

RZUT MIESZKANIA


1. PRZEDPOKÓJ	7,84 m ²
2. POKÓJ	9,29 m ²
3. POKÓJ	11,95 m ²
4. ŁAZIENKA	5,53 m ²
5. WC	1,52 m ²
6. POKÓJ DZIENNY Z ANEKSEM KUCHENNYM	24,09 m ²

POW. POD ŚCIANAMI DZIAŁOWYMI: 1,58 m²

NIE DOLICZAMY POWIERZCHNI POD
ŚCIANAMI DO POW. UŻYTKOWEJ

 ŚCIANKI DZIAŁOWE NADAJĄCE SIĘ DO DEMONTAŻU
 ŚCIANY KONSTRUKCYJNE I SZACHTY INSTALACYJNE

SKALA 1:100

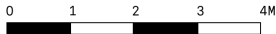


PRZEDSTAWIONA ARANŻACJA LOKALU MIESZKALNEGO JEST POGLĄDOWA. KARTY KATALOGOWE SĄ SPORZĄDZANE NA PODSTAWIE PROJEKTU WYKONAWCZEGO. W TRAKCIE BUDOWY INFORMACJE ZAWARTE W KARCIE KATALOGOWEJ MOGĄ ULEĆ ZMIANIE, DOTYCZY TO UKŁADU I POWIERZCHNI POMIESZCZEŃ, ROZMIESZCZENIA ŚCIANEK DZIAŁOWYCH, LOKALIZACJI I ROZMIARÓW OKIEN. POWIERZCHNIA UŻYTKOWA LOKALU MIESZKALNEGO JEST WYKAZANA ZGODNIE Z ROZPORZĄDZENIEM MINISTRA ROZWOJU Z DNIA 11 WRZEŚNIA 2020R. W SPRAWIE SZCZEGÓŁOWEGO ZAKRESU I FORMY PROJEKTU BUDOWLANEGO ORAZ PO UWZGLĘDNIENIU TREŚCI POLSKIEJ NORMY PN-ISO 9836:2015-12. W POWIERZCHNI LOKALU NIE UWZGLĘDNIONO POWIERZCHNI POD ŚCIANKAMI DZIAŁOWYMI.

STRUS DEVELOPMENT SP. Z O.O.
WWW.STRUSDEVELOPMENT.PL