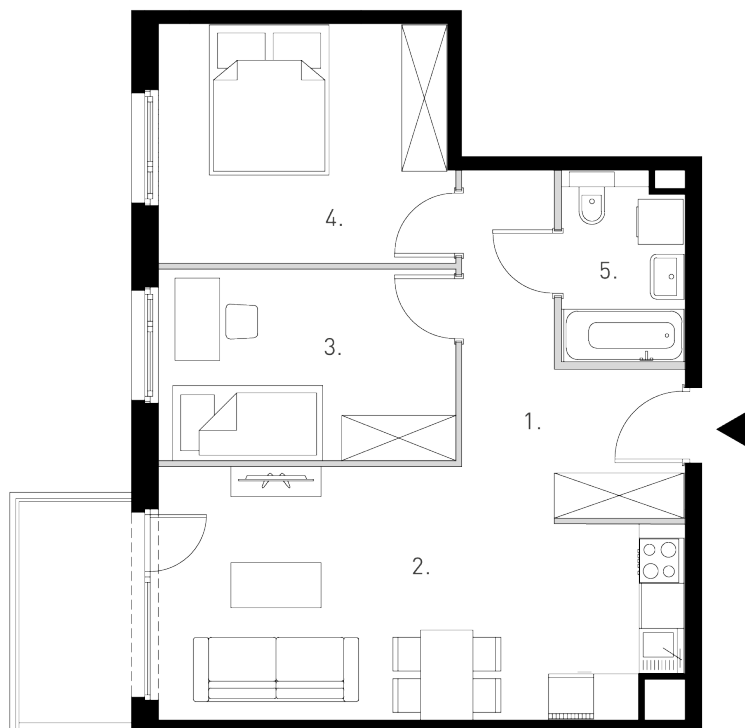


|                     |                      |
|---------------------|----------------------|
| PIĘTRO:             | I-IV                 |
| POW. UŻYTKOWA       | 56,40 m <sup>2</sup> |
| WG PN-ISO 9836:1997 |                      |
| POW. BALKONU        | 4,43 m <sup>2</sup>  |


### RZUT MIESZKANIA

|                                      |                      |
|--------------------------------------|----------------------|
| 1. PRZEDPOKÓJ                        | 9,10 m <sup>2</sup>  |
| 2. POKÓJ DZIENNY Z ANEKSEM KUCHENNYM | 20,95 m <sup>2</sup> |
| 3. POKÓJ                             | 10,07 m <sup>2</sup> |
| 4. POKÓJ                             | 12,29 m <sup>2</sup> |
| 5. ŁAZIENKA                          | 3,99 m <sup>2</sup>  |

|                                                          |                     |
|----------------------------------------------------------|---------------------|
| POW. POD ŚCIANAMI DZIAŁOWYMI:                            | 1,39 m <sup>2</sup> |
| NIE DOLICZAMY POWIERZCHNI POD ŚCIANAMI DO POW. UŻYTKOWEJ |                     |


 ŚCIANKI DZIAŁOWE NADAJĄCE SIĘ DO DEMONTAŻU  
 ŚCIANY KONSTRUKCYJNE I SZACHTY INSTALACYJNE

SKALA 1:100

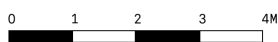


PRZEDSTAWIONA ARANŻACJA LOKALU MIESZKALNEGO JEST POGLĄDOWA. KARTY KATALOGOWE SĄ SPORZĄDZANE NA PODSTAWIE PROJEKTU WYKONAWCZEGO. W TRAKCIE BUDOWY INFORMACJE ZAWARTE W KARCIE KATALOGOWEJ MOGĄ ULEĆ ZMIANIE, DOTYCZY TO UKŁADU I POWIERZCHNI POMIESZCZEŃ, ROZMIESZCZENIA ŚCIANEK DZIAŁOWYCH, LOKALIZACJI I ROZMIARÓW OKIEN. POWIERZCHNIA UŻYTKOWA LOKALU MIESZKALNEGO JEST WYKAZANA ZGODNIE Z ROZPORZĄDZENIEM MINISTRA ROZWOJU Z DNIA 11 WRZEŚNIA 2020R. W SPRAWIE SZCZEGÓŁOWEGO ZAKRESU I FORMY PROJEKTU BUDOWLANEGO ORAZ PO UWZGLĘDNIENIU TREŚCI POLSKIEJ NORMY PN-ISO 9836:2015-12. W POWIERZCHNI LOKALU NIE UWZGLĘDNIONO POWIERZCHNI POD ŚCIANKAMI DZIAŁOWYMI.

STRUS DEVELOPMENT SP. Z O.O.  
WWW.STRUSDEVELOPMENT.PL